


ESQUEMA DE UBICACION

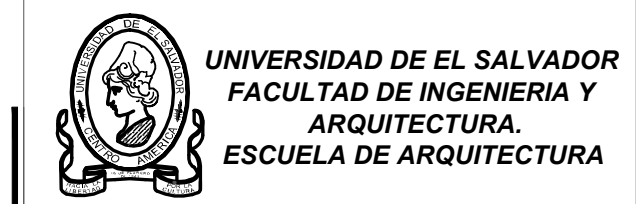

PROYECTO: **PROPUESTA DE DISEÑO ARQUITECTONICO DEL MERCADO N° 4, EN ZACATECOLUCA, LA PAZ.**

UBICACION: :  
 CALLE DR. MIGUEL TOMAS MOLINA,  
 5° AV. NORTE Y 6° CALLE ORIENTE,  
 MUNICIPIO DE ZACATECOLUCA, LA PAZ.

PRESENTA:  
 FLORES RIVAS, EVER EDGARDO  
 PINTO GONZALEZ, HECTOR ARMANDO  
 SOLORZANO, EMERSON EMILIO

DOCENTE DIRECTOR:  
 ARQ. ALVARO ERNESTO ZALDAÑA DIAZ

CONTENIDO:

- PLANTA ARQUITECTONICA
- PLANTA DE TECHOS

AREA DEL TERRENO: 2,700.300 M <sup>2</sup>	AREA CONSTRUIDA: 2,558.86 M <sup>2</sup>
--	--

ESCALA: 1:125	FECHA: FEBRERO 2014	HOJA: 27/34
------------------	------------------------	----------------