

UNIVERSIDAD DE EL SALVADOR
FACULTAD DE INGENIERIA Y ARQUITECTURA
ESCUELA DE ARQUITECTURA

Asesor:
ARQ. JOSE RODOLFO ARIAS CISNEROS

Jurado:
ARQ. LUIS VASQUEZ

Presentan:
HUEZO MENJIVAR, DORA ARLETTE
LOPEZ MORENO, HEYSSY ESMERALDA
LAZO CARREON, DIDIER ALEXANDER

Contenido:
PLANTA ARQUITECTONICA
CASA PARROQUIAL

Proyecto:
PROPUESTA DE RESTAURACION,
CONSERVACION Y VALORIZACION DEL
TEMPLO PARROQUIAL "SAN JERONIMO
DOCTOR" Y CASA PARROQUIAL

Ubicación:
AV. NORBERTO MORÁN ENTRE 3°
CALLE ORIENTE Y 1° CALLE ORIENTE
BARRIO EL CENTRO, # S/N, NEJAPA

Municipio:
NEJAPA, SAN SALVADOR


Propietario del terreno:
DIOCESIS DE SAN MIGUEL


ARQUITECTONICOS

Escala:
ESC 1: 100

Fecha:
ABRIL 2014

Hoja:
ARQ. 2/7

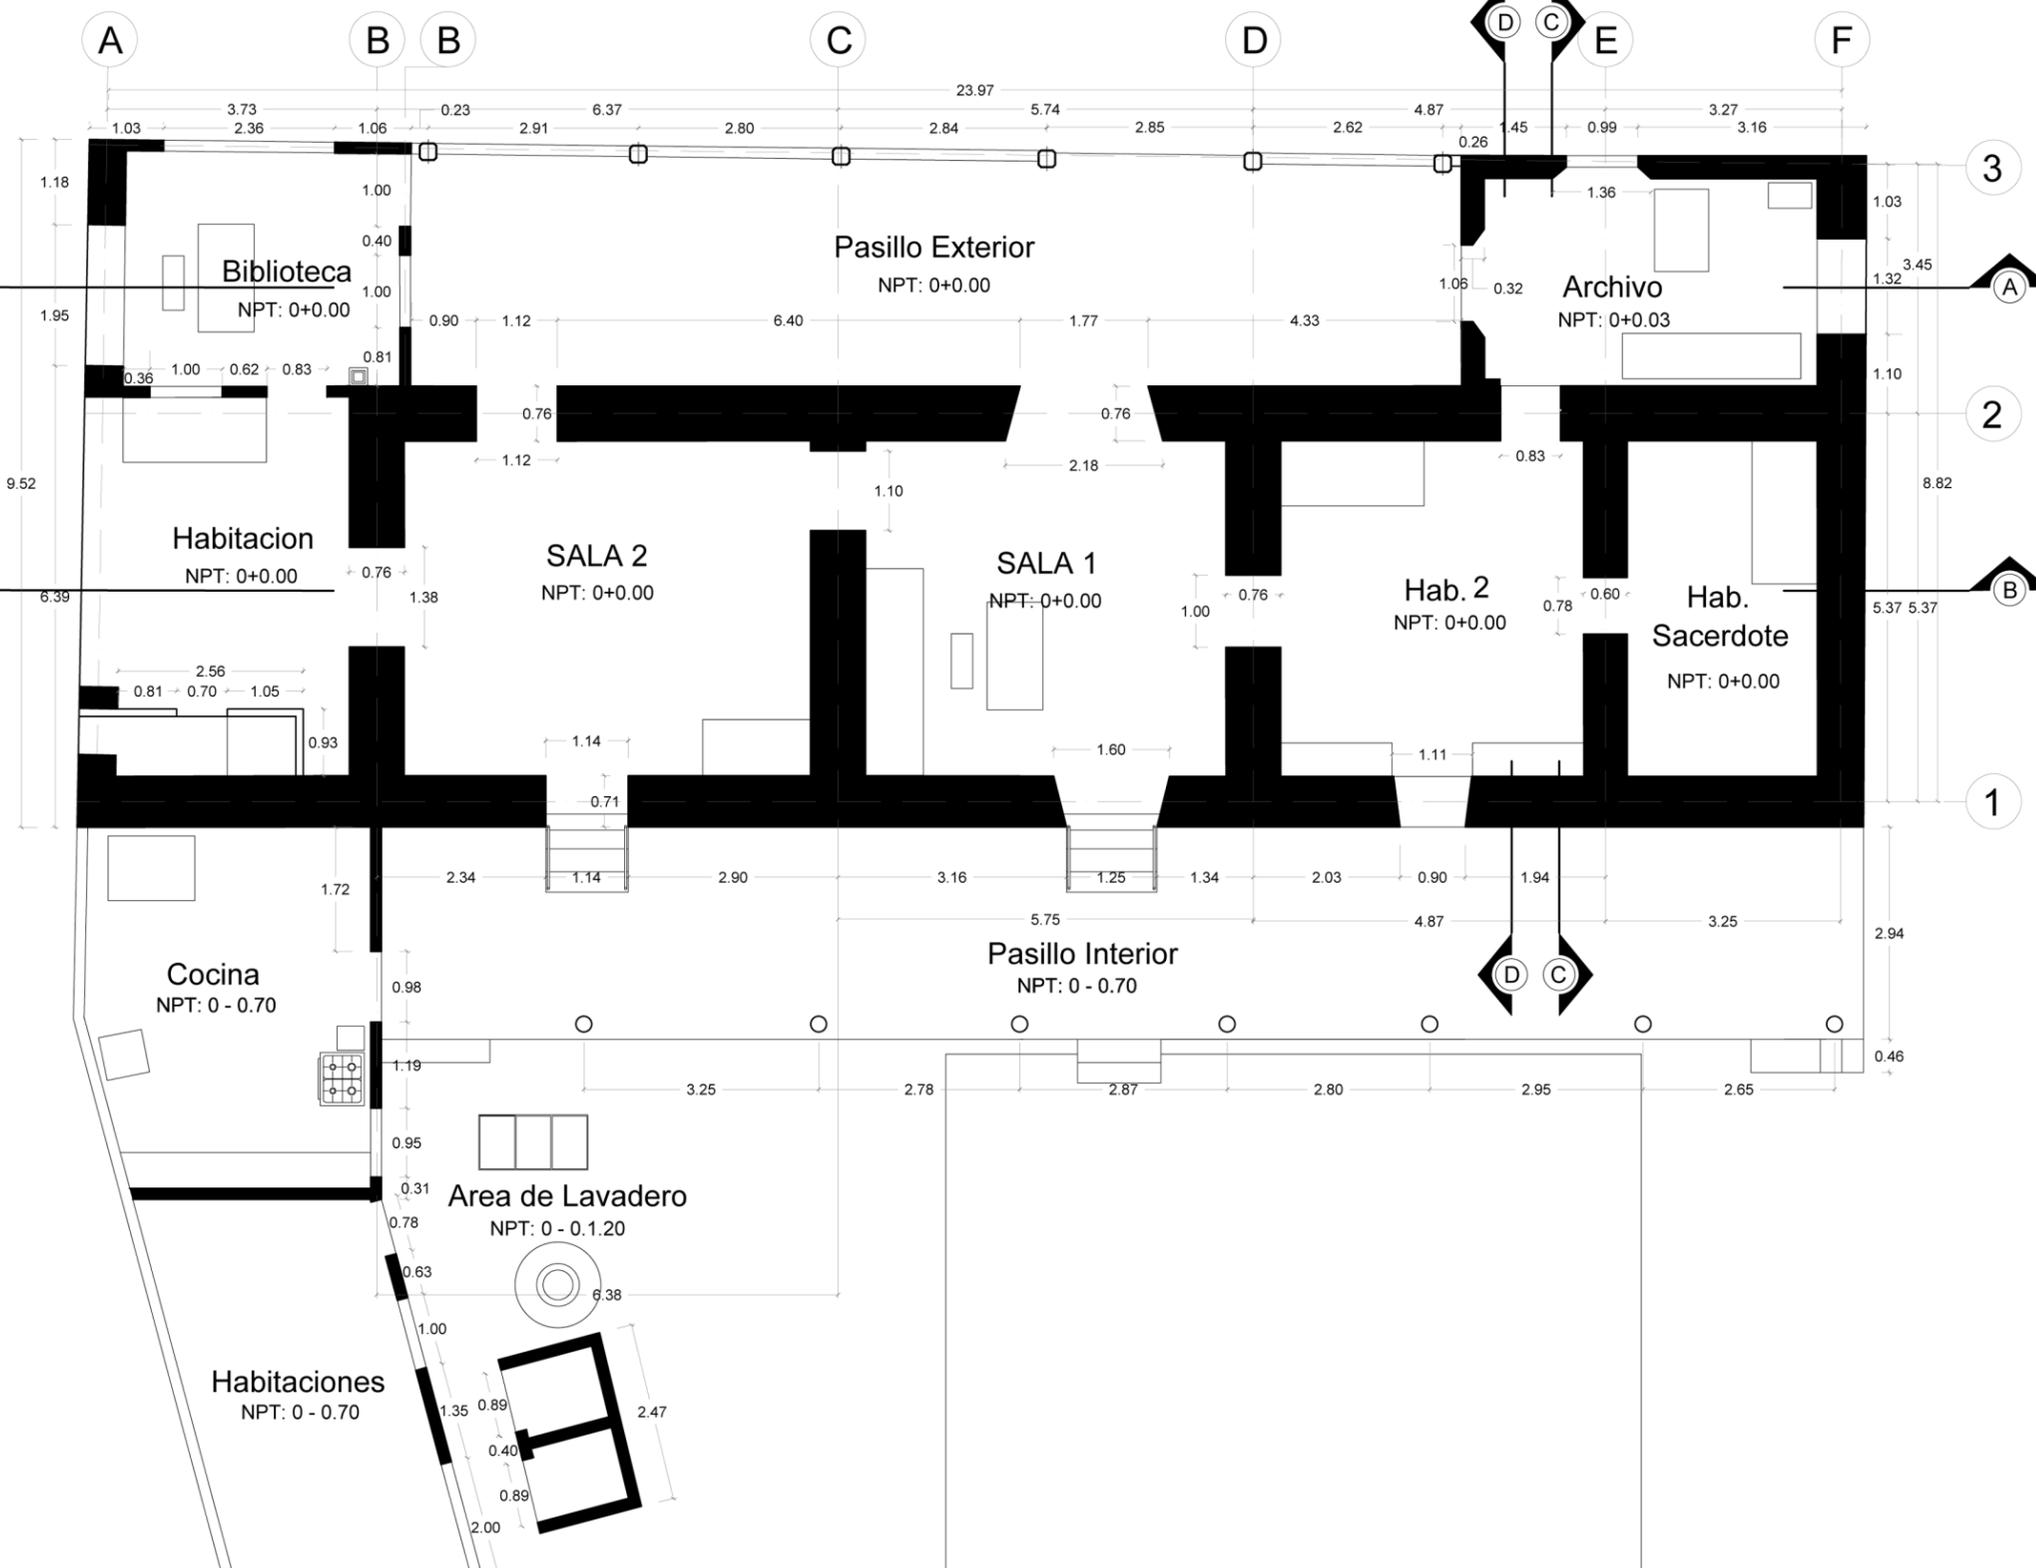

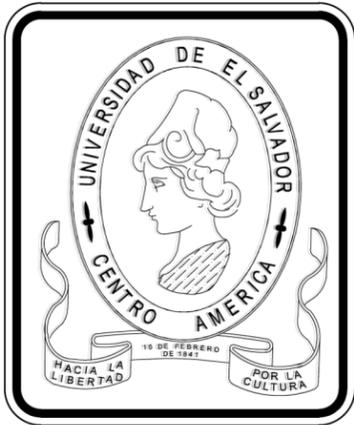

UNIVERSIDAD DE EL SALVADOR
FACULTAD DE INGENIERIA Y ARQUITECTURA
ESCUELA DE ARQUITECTURA

Asesor:
ARQ. JOSE RODOLFO ARIAS CISNEROS

Jurado:
ARQ. LUIS VASQUEZ

Presentan:
HUEZO MENJIVAR, DORA ARLETTE
LOPEZ MORENO, HEYSSY ESMERALDA
LAZO CARREON, DIDIER ALEXANDER

Contenido:
CORTES A-A, B-B
CASA PARROQUIAL

Proyecto:
PROPUESTA DE RESTAURACION,
CONSERVACION Y VALORIZACION DEL
TEMPLO PARROQUIAL "SAN JERONIMO
DOCTOR" Y CASA PARROQUIAL

Ubicación:
AV. NORBERTO MORÁN ENTRE 3°
CALLE ORIENTE Y 1° CALLE ORIENTE
BARRIO EL CENTRO, # S/N, NEJAPA

Municipio:
NEJAPA, SAN SALVADOR


Propietario del terreno:
DIOCESIS DE SAN MIGUEL

ARQUITECTONICOS


Escala:
ESC 1: 100

Fecha:
ABRIL 2014


Hoja:
ARQ. 3/7

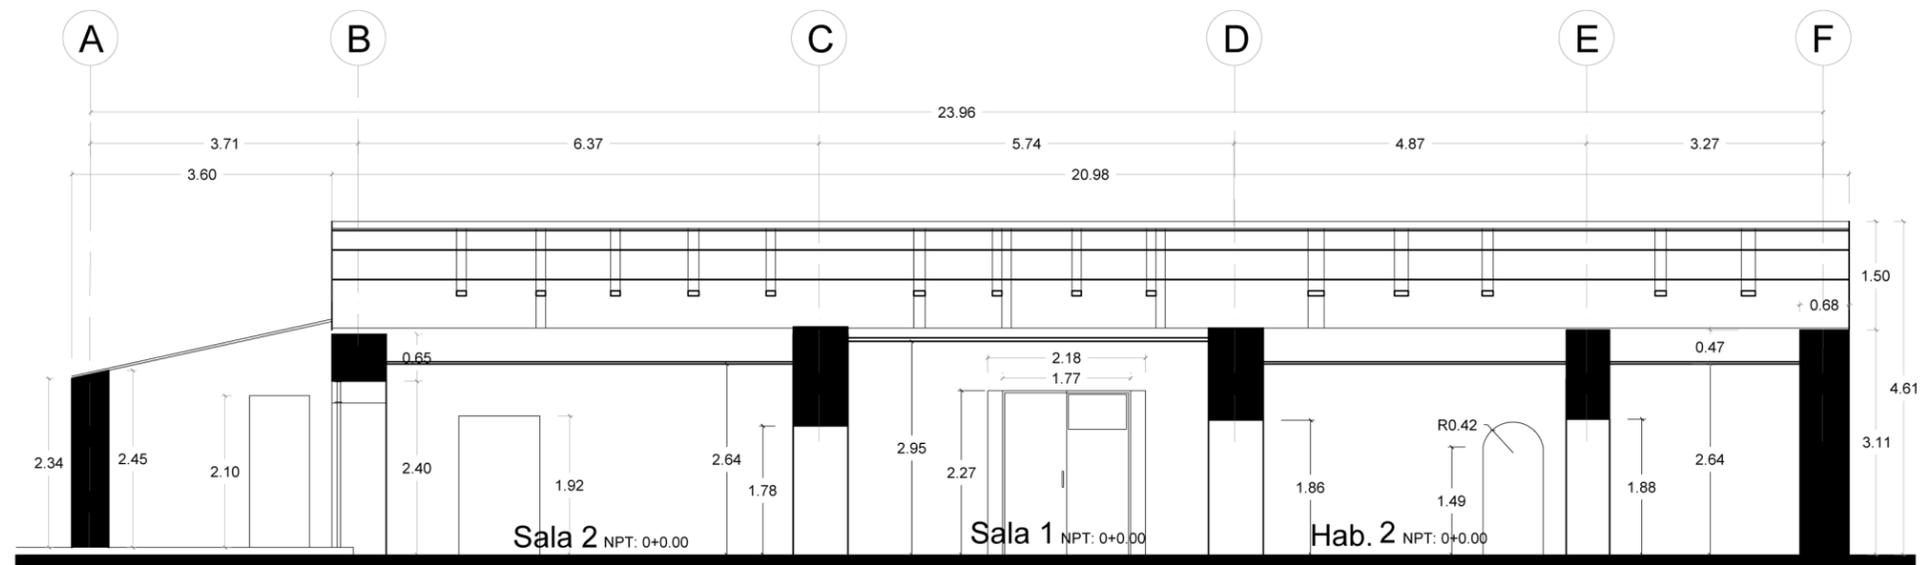

CORTE B-B

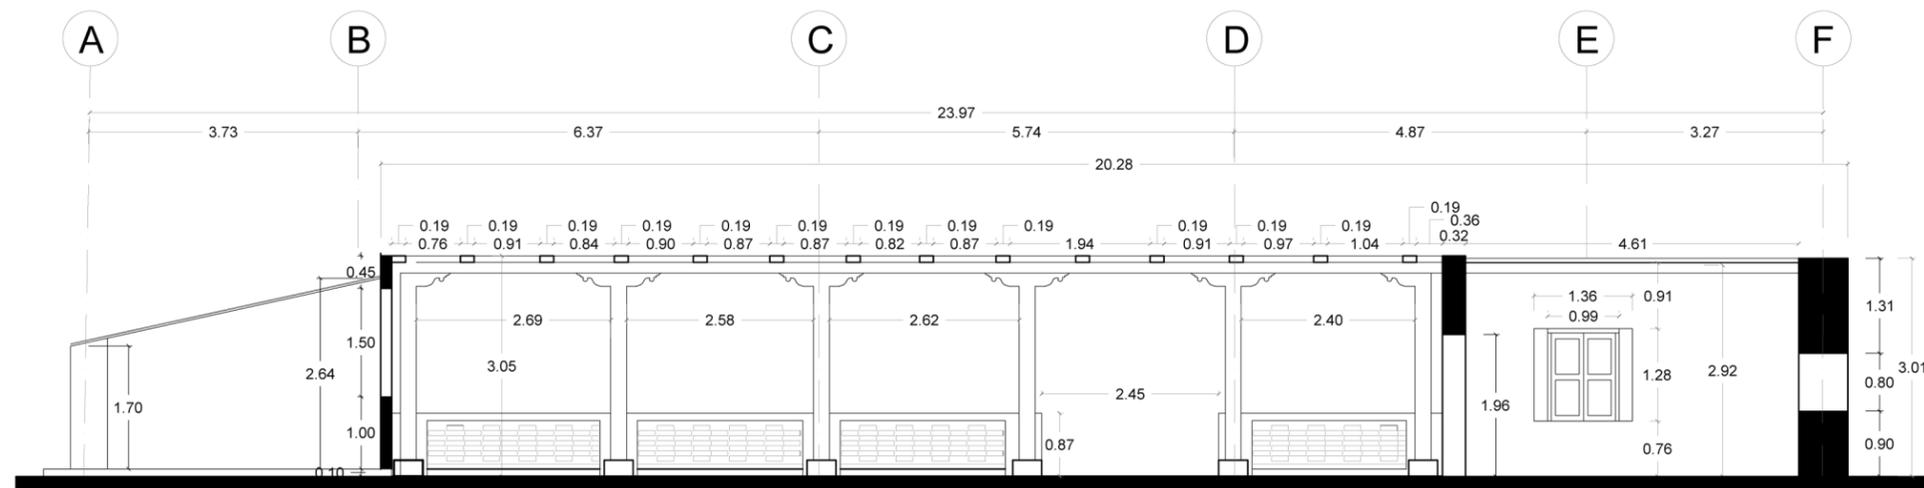

CORTE A-A

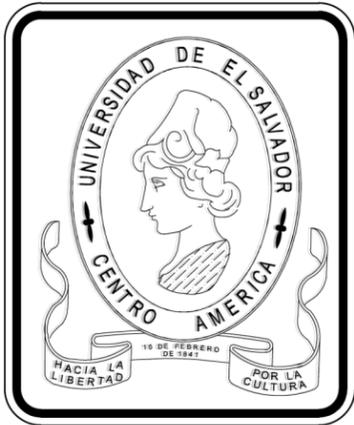

UNIVERSIDAD DE EL SALVADOR
 FACULTAD DE INGENIERIA Y ARQUITECTURA
 ESCUELA DE ARQUITECTURA

Asesor:
 ARQ. JOSE RODOLFO ARIAS CISNEROS

Jurado:
 ARQ. LUIS VASQUEZ

Presentan:
 HUEZO MENJIVAR, DORA ARLETTE
 LOPEZ MORENO, HEYSSY ESMERALDA
 LAZO CARREON, DIDIER ALEXANDER

Contenido:
 CORTES C-C / D-D
 CORTES F-F / E-E

Proyecto:
 PROPUESTA DE RESTAURACION,
 CONSERVACION Y VALORIZACION DEL
 TEMPLO PARROQUIAL "SAN JERONIMO
 DOCTOR" Y CASA PARROQUIAL

Ubicación:
 AV. NORBERTO MORÁN ENTRE 3º
 CALLE ORIENTE Y 1º CALLE ORIENTE
 BARRIO EL CENTRO, NEJAPA

Municipio:
 NEJAPA, SAN SALVADOR


Propietario del terreno:
 DIOCESIS DE SAN MIGUEL

ARQUITECTONICOS


Escala: ESC 1: 100

Fecha: ABRIL 2014


Hoja: ARQ. 4/7

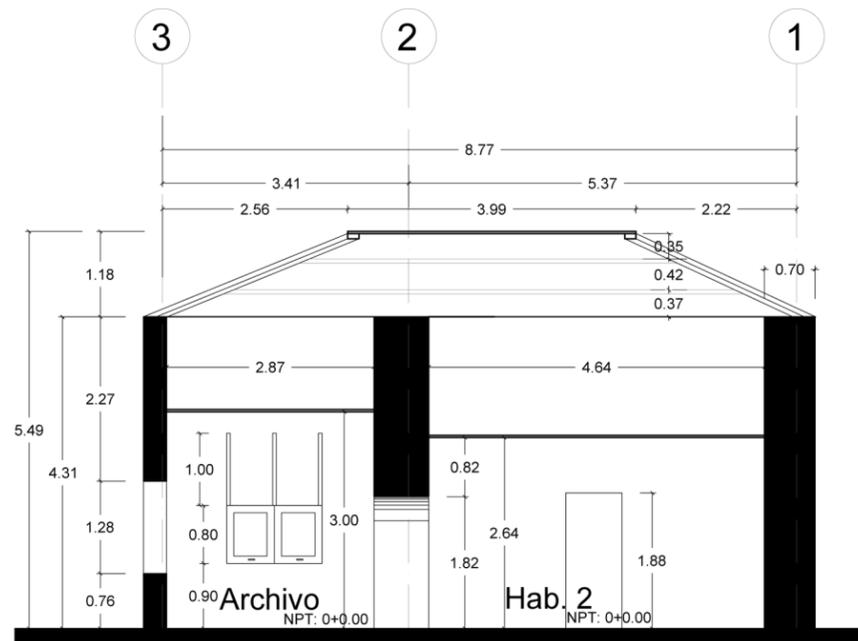


CORTE C-C

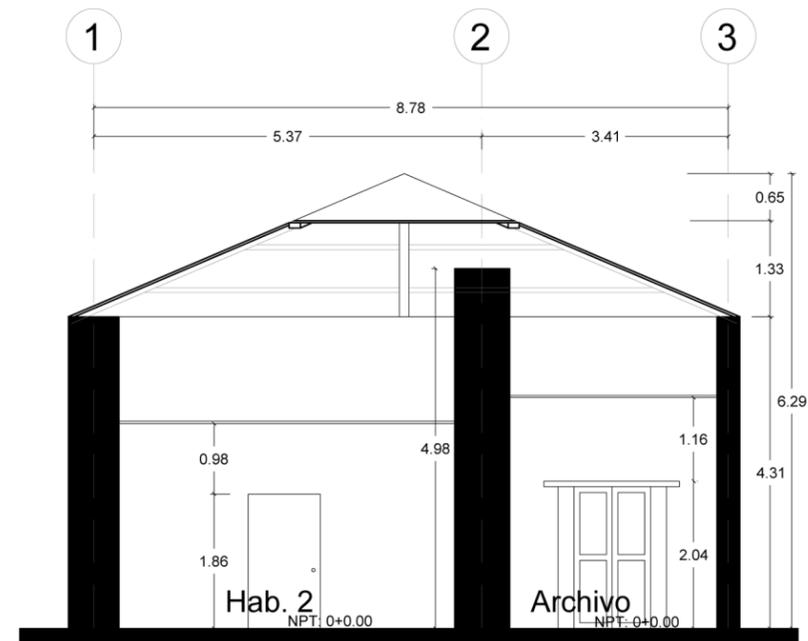



CORTE D-D

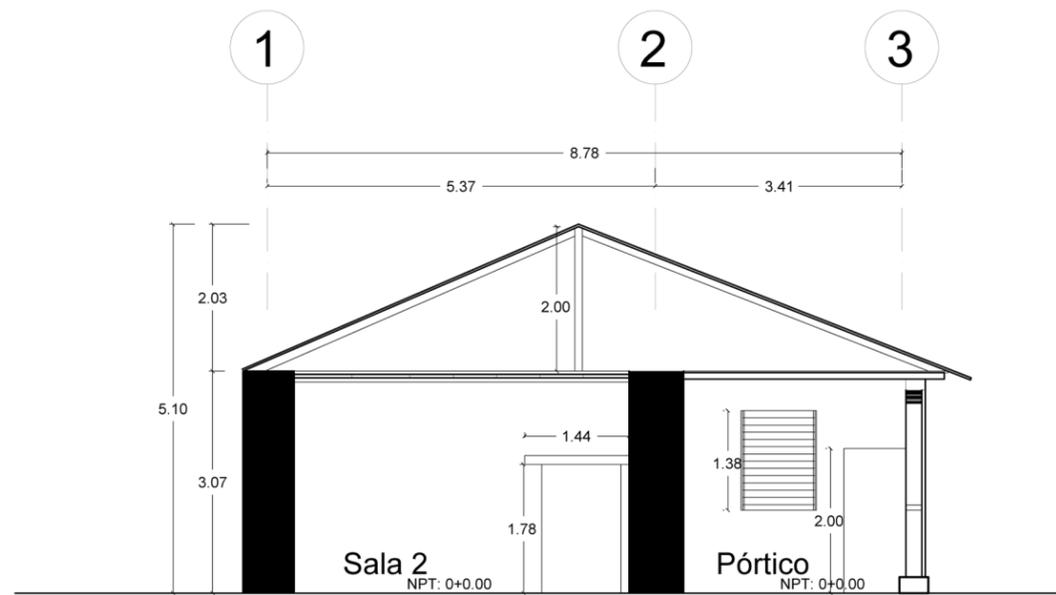

CORTE F-F

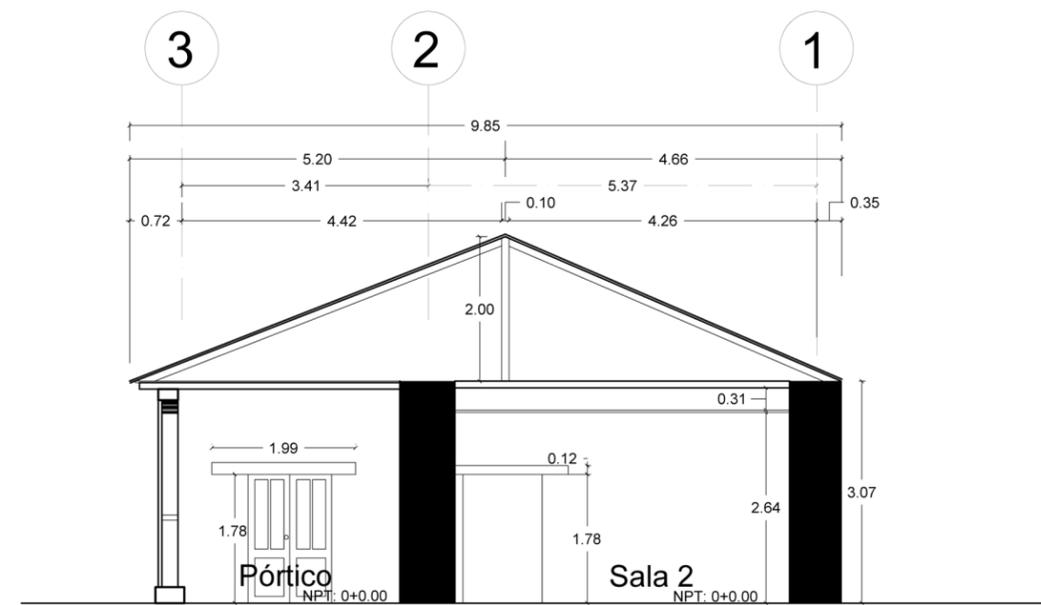

CORTE E-E

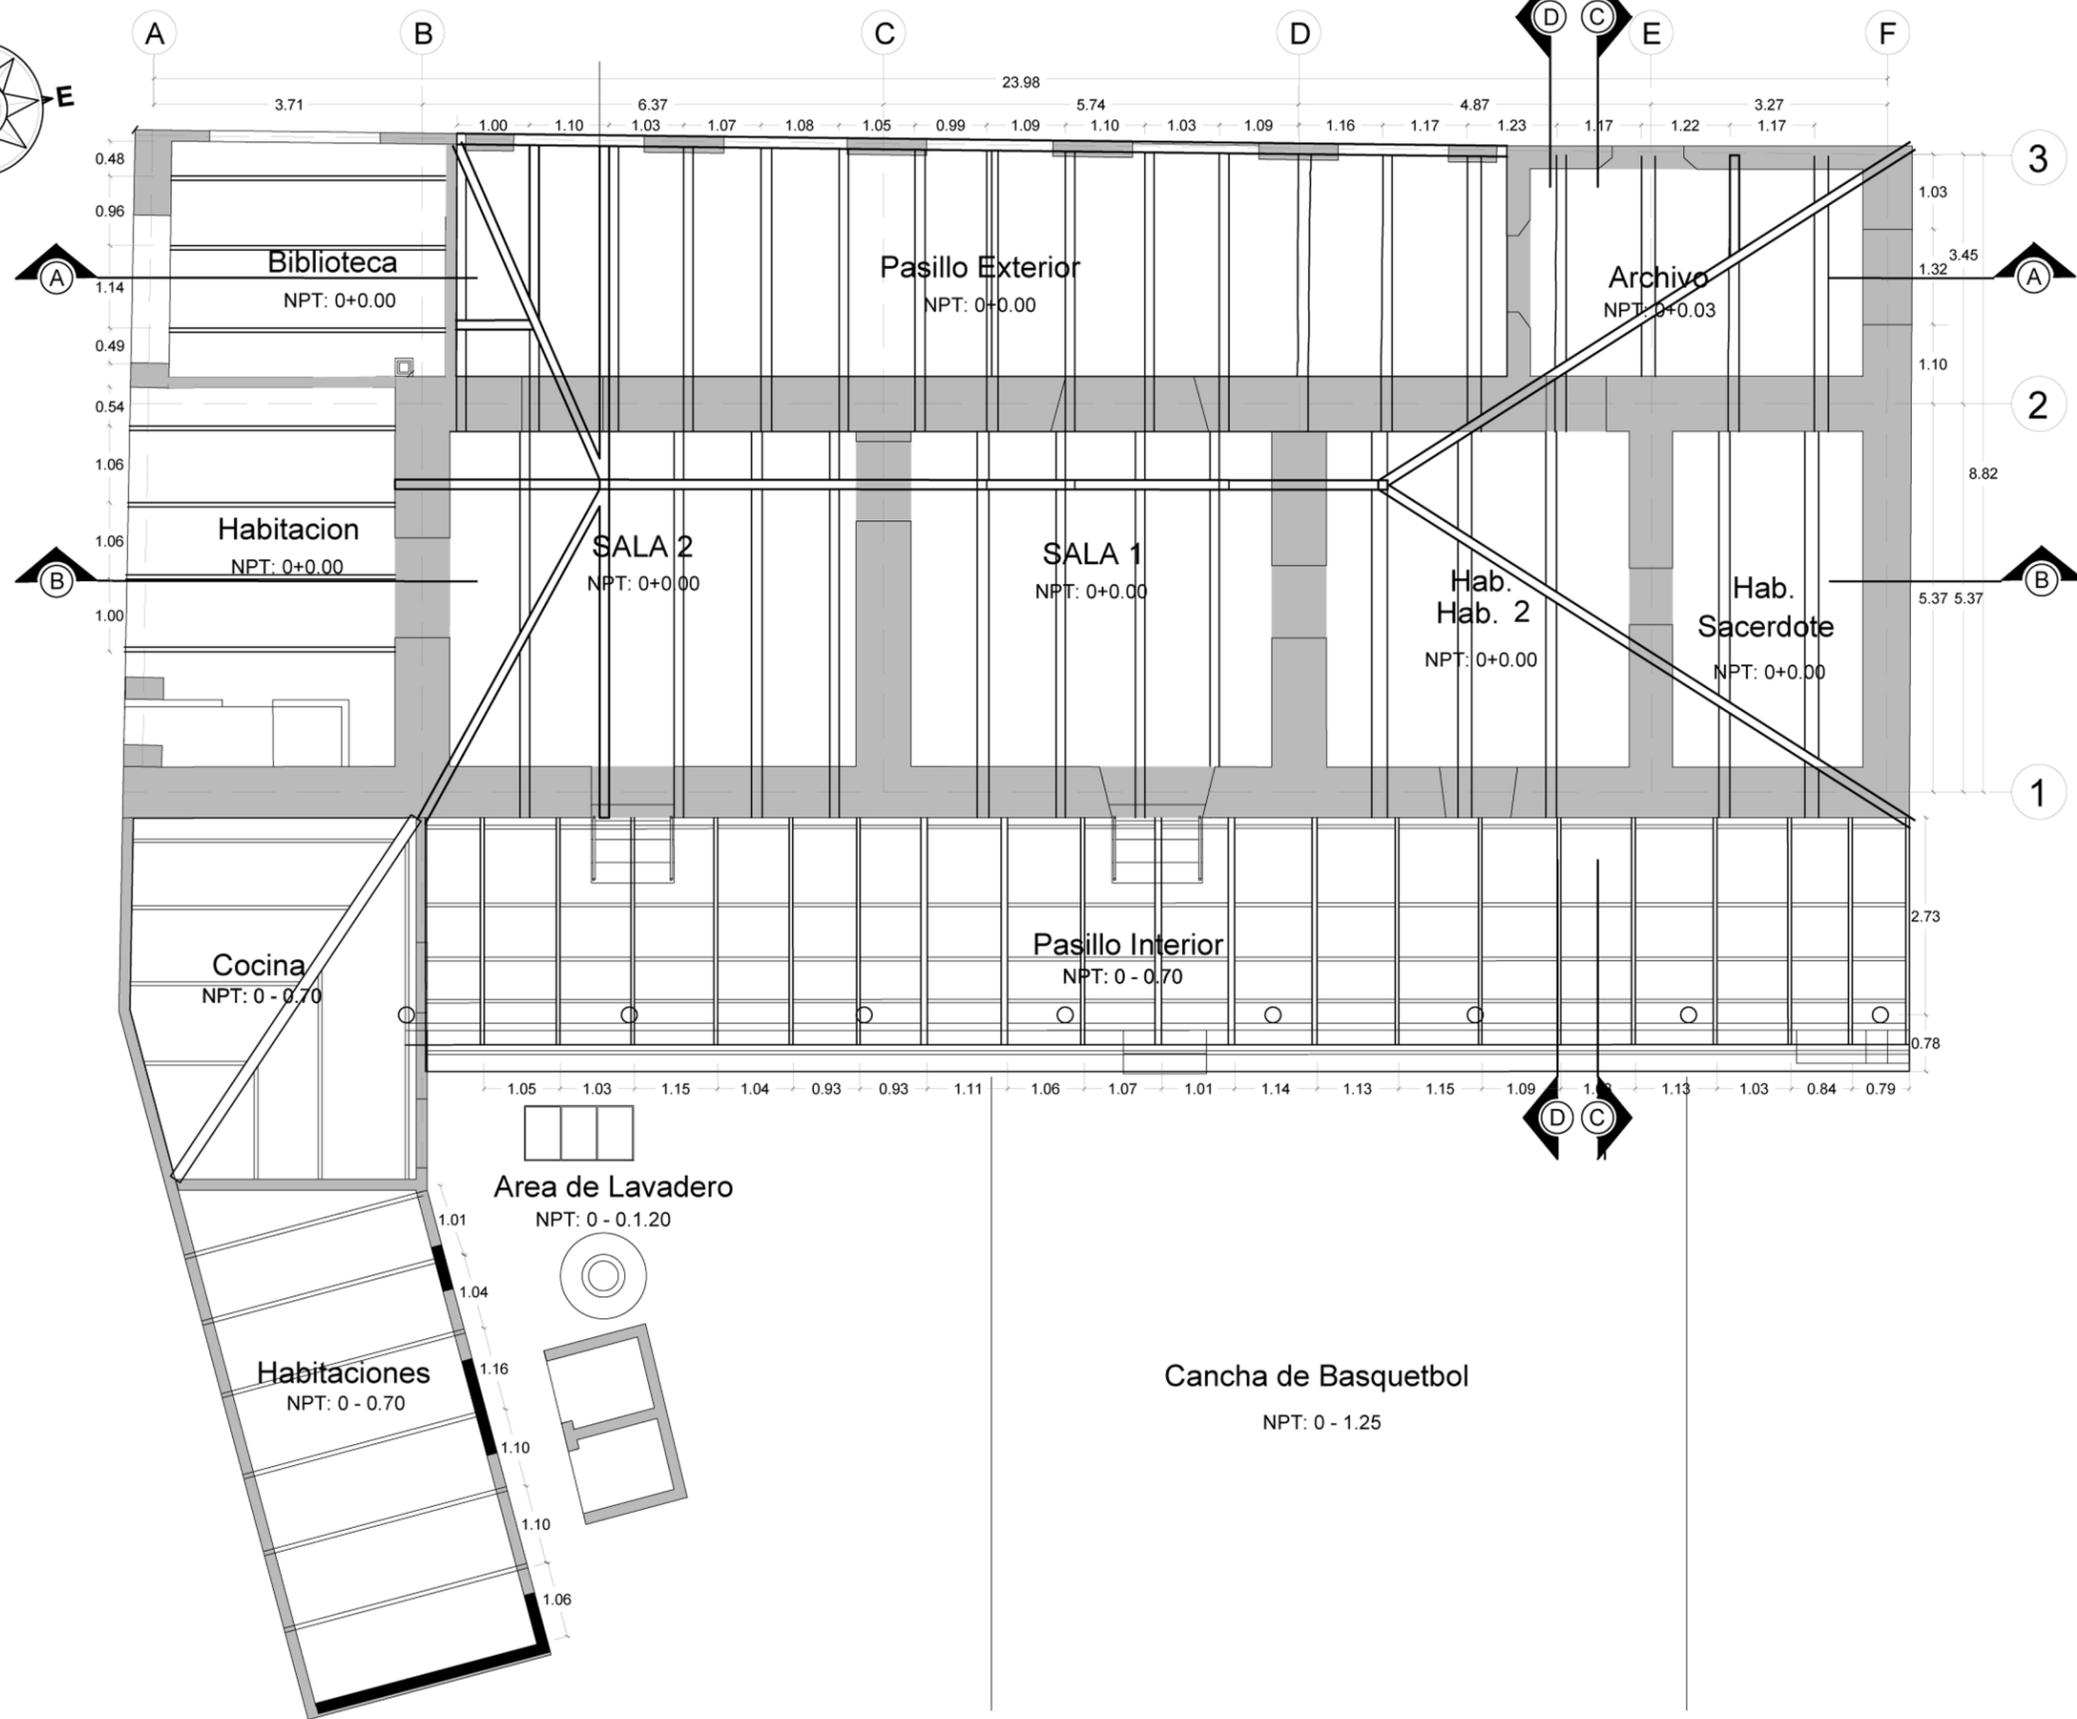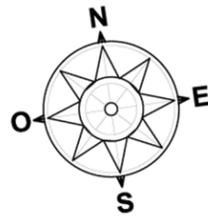

UNIVERSIDAD DE EL SALVADOR
 FACULTAD DE INGENIERIA Y ARQUITECTURA
 ESCUELA DE ARQUITECTURA

Asesor:
 ARQ. JOSE RODOLFO ARIAS CISNEROS

Jurado:
 ARQ. LUIS VASQUEZ

Presentan:
 HUEZO MENJIVAR, DORA ARLETTE
 LOPEZ MORENO, HEYSSY ESMERALDA
 LAZO CARREON, DIDIER ALEXANDER

Contenido:
 PLANTA ESTRUCTURAL DE TECHOS
 CASA PARROQUIAL

Proyecto:
 PROPUESTA DE RESTAURACION,
 CONSERVACION Y VALORIZACION DEL
 TEMPLO PARROQUIAL "SAN JERONIMO
 DOCTOR" Y CASA PARROQUIAL

Ubicación:
 AV. NORBERTO MORÁN ENTRE 3ª
 CALLE ORIENTE Y 1ª CALLE ORIENTE
 BARRIO EL CENTRO, NEJAPA

Municipio:
 NEJAPA, SAN SALVADOR




Propietario del terreno:
 DIOCESIS DE SAN MIGUEL

ARQUITECTONICOS

Escala: ESC 1: 100

Fecha: ABRIL 2014

Hoja: ARQ. 5/7

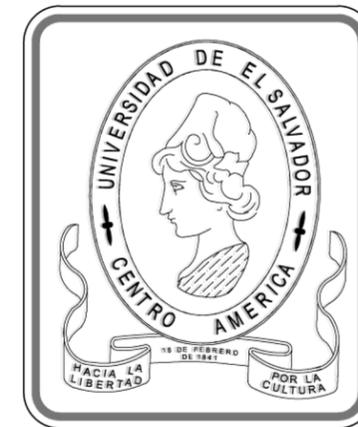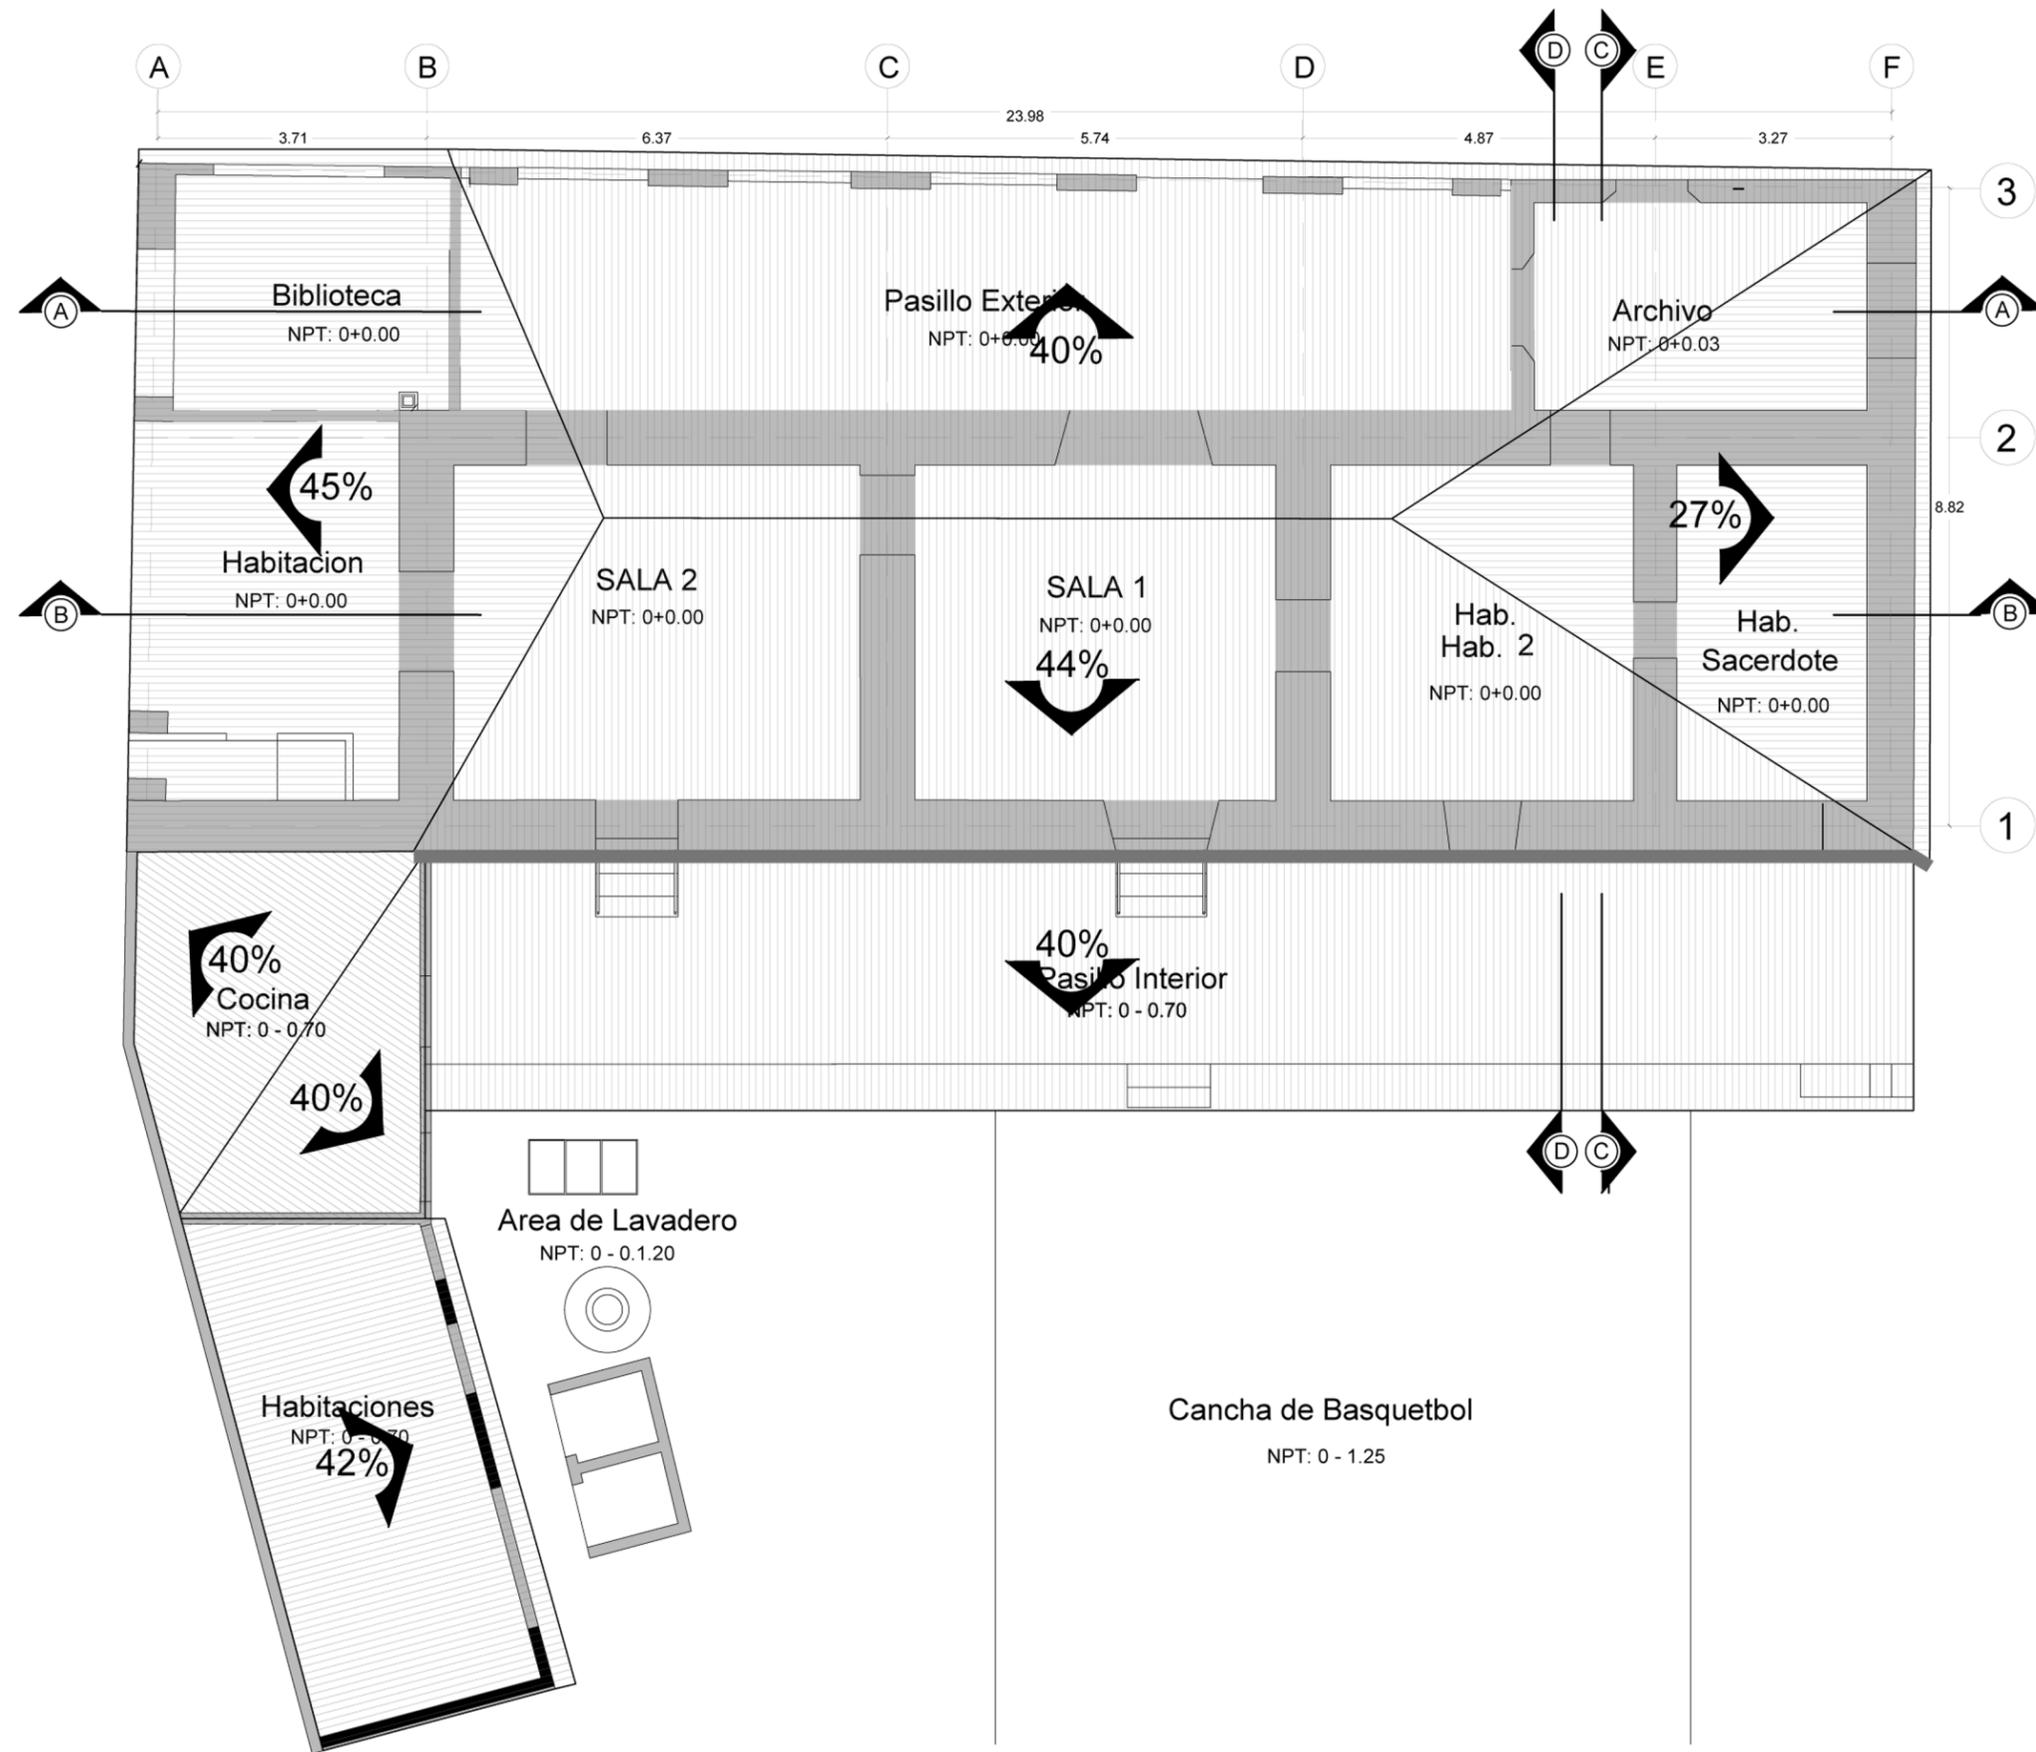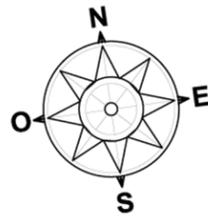

UNIVERSIDAD DE EL SALVADOR
 FACULTAD DE INGENIERIA Y ARQUITECTURA
 ESCUELA DE ARQUITECTURA

Asesor:
 ARQ. JOSE RODOLFO ARIAS CISNEROS

Jurado:
 ARQ. LUIS VASQUEZ

Presentan:
 HUEZO MENJIVAR, DORA ARLETTE
 LOPEZ MORENO, HEYSSY ESMERALDA
 LAZO CARREON, DIDIER ALEXANDER

Contenido:
 PLANTA ESTRUCTURAL DE TECHOS
 CASA PARROQUIAL

Proyecto:
 PROPUESTA DE RESTAURACION,
 CONSERVACION Y VALORIZACION DEL
 TEMPLO PARROQUIAL "SAN JERONIMO
 DOCTOR" Y CASA PARROQUIAL

Ubicación:
 AV. NORBERTO MORÁN ENTRE 3º
 CALLE ORIENTE Y 1º CALLE ORIENTE
 BARRIO EL CENTRO, # S/N, NEJAPA

Municipio:
 NEJAPA, SAN SALVADOR

Propietario del terreno:
 DIOCESIS DE SAN MIGUEL

ARQUITECTONICOS

Escala: ESC 1: 100

Fecha: ABRIL 2014

Hoja: ARQ. 6/7



UNIVERSIDAD DE EL SALVADOR
 FACULTAD DE INGENIERIA Y ARQUITECTURA
 ESCUELA DE ARQUITECTURA

Asesor:
 ARQ. JOSE RODOLFO ARIAS CISNEROS

Jurado:
 ARQ. LUIS VASQUEZ

Presentan:
 HUEZO MENJIVAR, DORA ARLETTE
 LOPEZ MORENO, HEYSSY ESMERALDA
 LAZO CARREON, DIDIER ALEXANDER

Contenido:
 FACHADA PRINCIPAL

Proyecto:
 PROPUESTA DE RESTAURACION,
 CONSERVACION Y VALORIZACION DEL
 TEMPLO PARROQUIAL "SAN JERONIMO
 DOCTOR" Y CASA PARROQUIAL

Ubicación:
 AV. NORBERTO MORAN ENTRE 3°
 CALLE ORIENTE Y 1° CALLE ORIENTE
 BARRIO EL CENTRO, NEJAPA

Municipio:
 NEJAPA, SAN SALVADOR


Propietario del terreno:
 DIOCESIS DE SAN MIGUEL

ARQUITECTONICOS

Escala:
 ESC 1: 75

Fecha:
 ABRIL 2014

Hoja:
 ARQ. 7/7

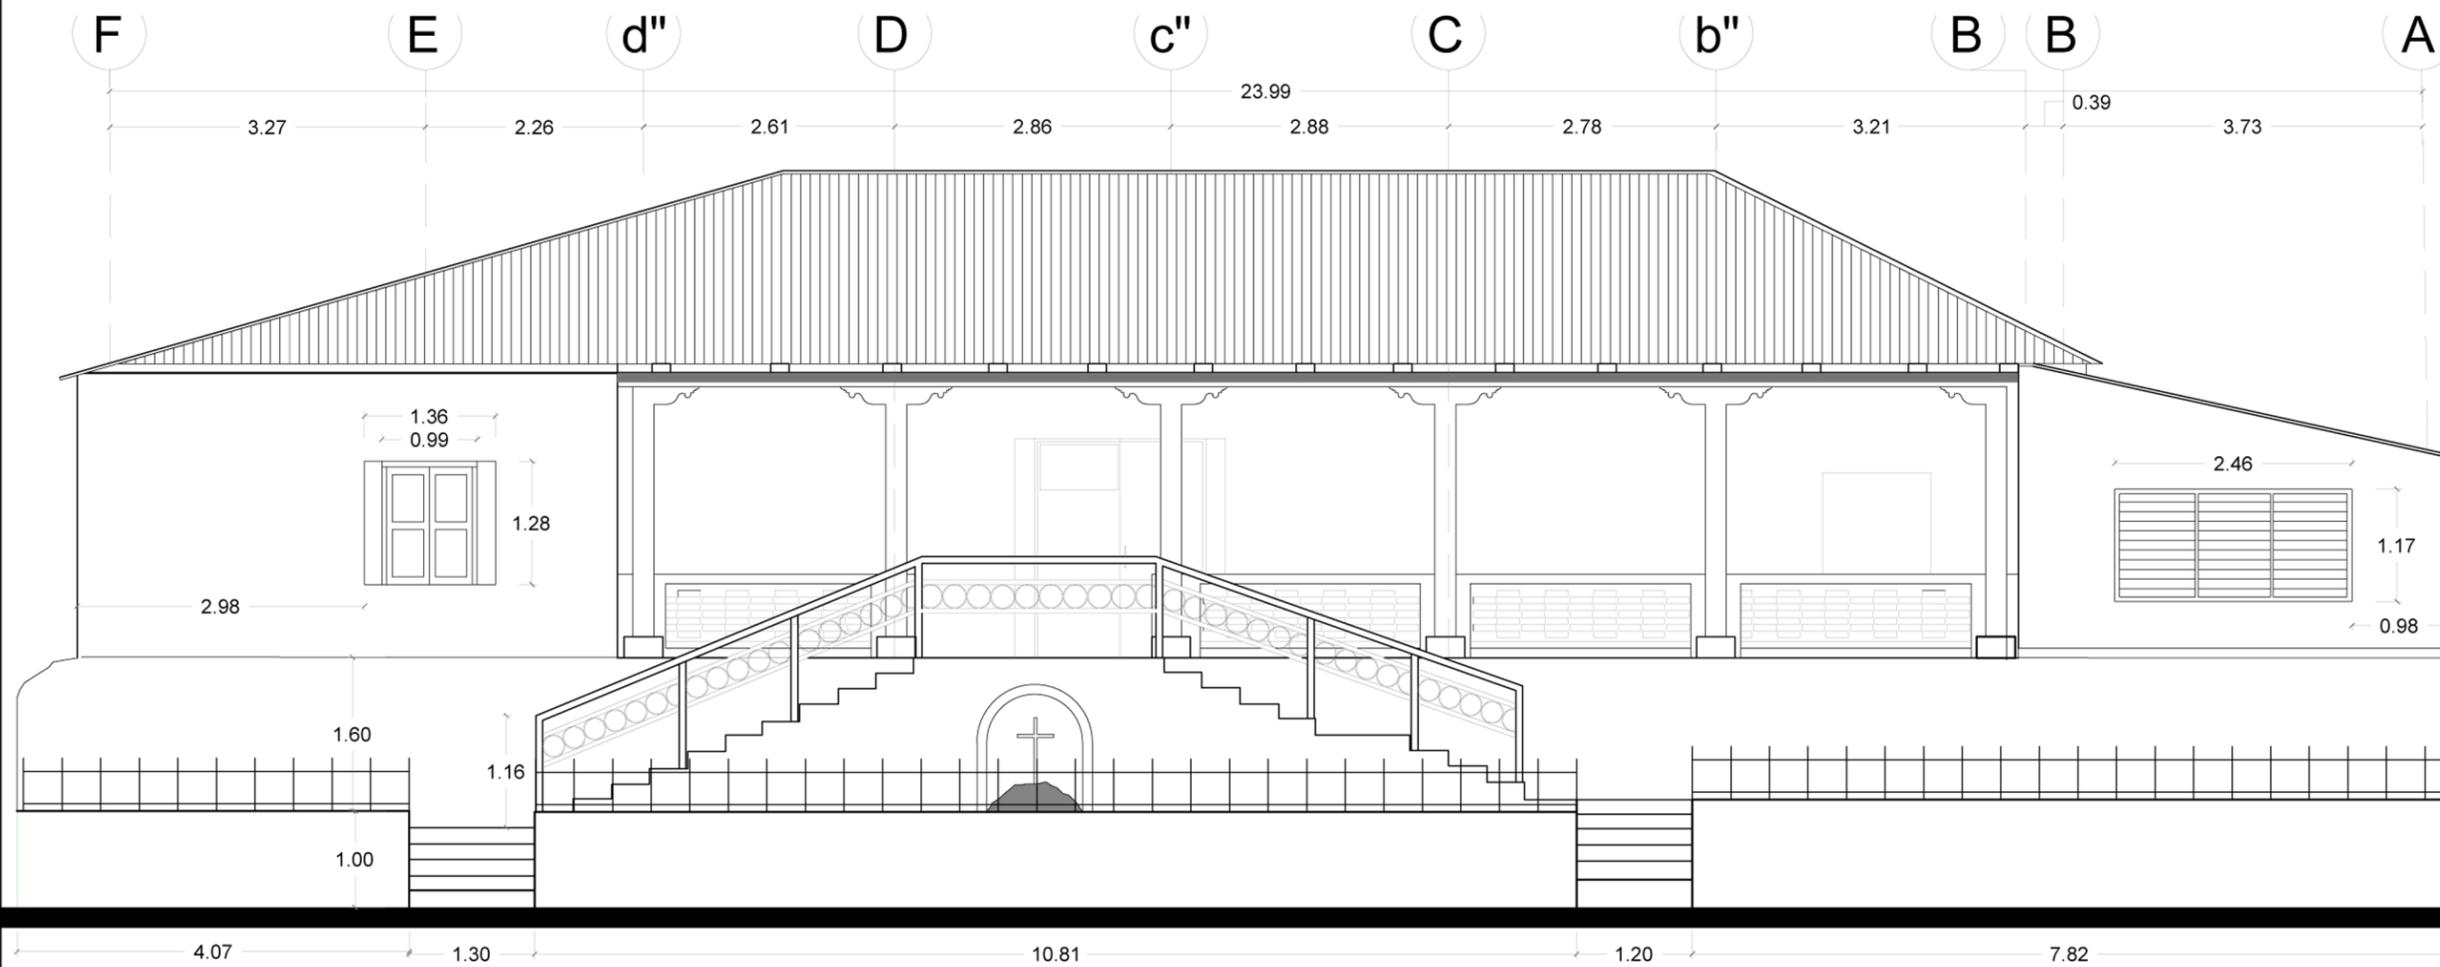

FACHADA PRINCIPAL