

PLANTA DE ACABADOS SEGUNDO NIVEL
 ESCALA 1:100

ACABADOS EN PAREDES	
SIMBOLO	DESCRIPCION
△	REFELADO/AFINADO/PINTADO
△	REFELADO/AFINADO/PINTADO CON RICHADO
△	MURO CORONA CON VENTANA INCORPORADA
△	REFELADO/AFINADO/PINTADO CON RICHADO

CUADRO DE PUERTAS	
SIMBOLO	DESCRIPCION
□	PUERTA DE DOBLE HOJA CON MARCO DE ALUMINO
□	LAS PUERTAS DE LOS INODOROS LLEVARAN PASADORES DE 4" (ACERO INOXIDABLE)


INDICADOR DE PUERTA
 SIMBOLO: ALTO, ANCHO

C I E L O S	
SIMBOLO	DESCRIPCION
□	LOSETA DE POLIURETANO ESPUMADO MICRO PERFORADO
□	LOSETA REFELADA AFINADA Y PINTADA

P I S O S	
SIMBOLO	DESCRIPCION
□	LADRILLO CERAMICO DE 50x50
□	LADRILLO CERAMICO ANTIESTRIBADO DE 50x50
□	PISO DE CONCRETO ESTAMPADO

CUADRO DE VENTANAS	
SIMBOLO	DESCRIPCION
□	VENTANA CON MARCO DE ALUMINO
□	Y PANEL DE VIDRO DE TPO INSULADO 0.75mx1.50m
□	Y PANEL DE VIDRO DE TPO INSULADO 0.75mx1.70m

INDICADOR DE VENTANA
 SIMBOLO: TIPO

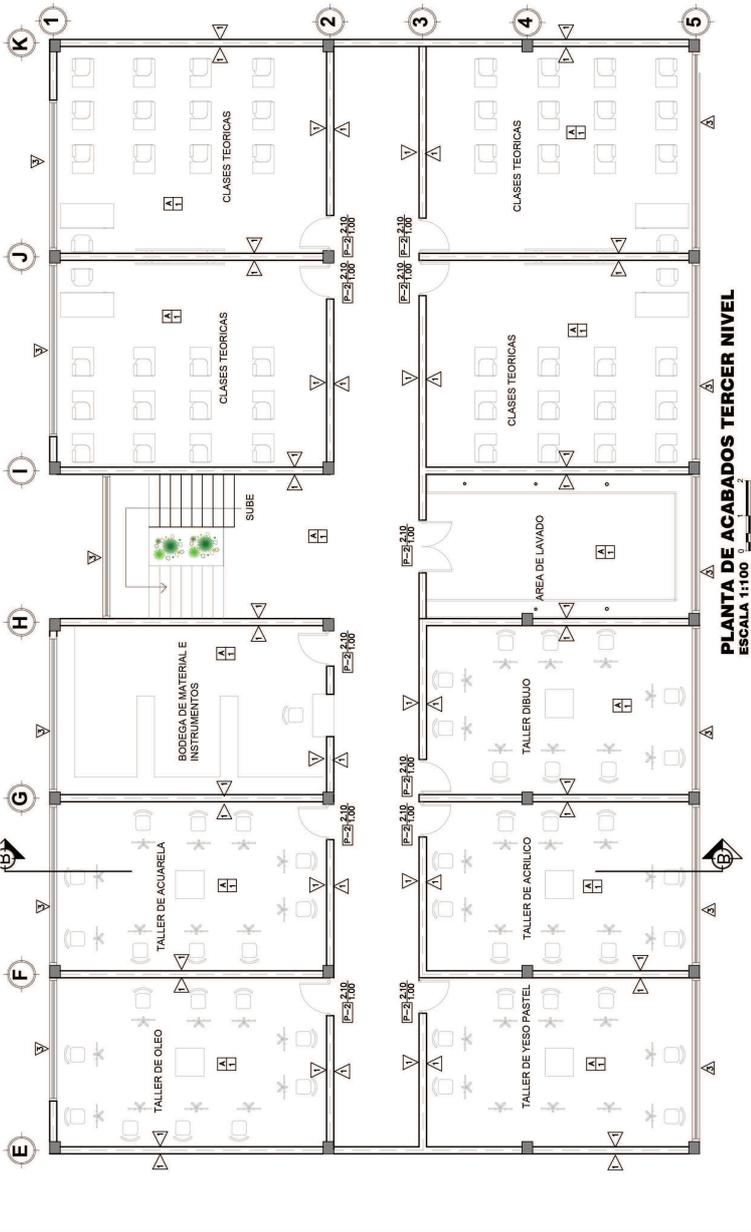

PLANTA DE ACABADOS TERCER NIVEL
 ESCALA 1:100





CONTENIDO: **PLANTA DE ACABADOS**

INDICADAS: **INDICADAS**

FECHA: **15 DE FEBRERO DE 2014**

NO. **0116**

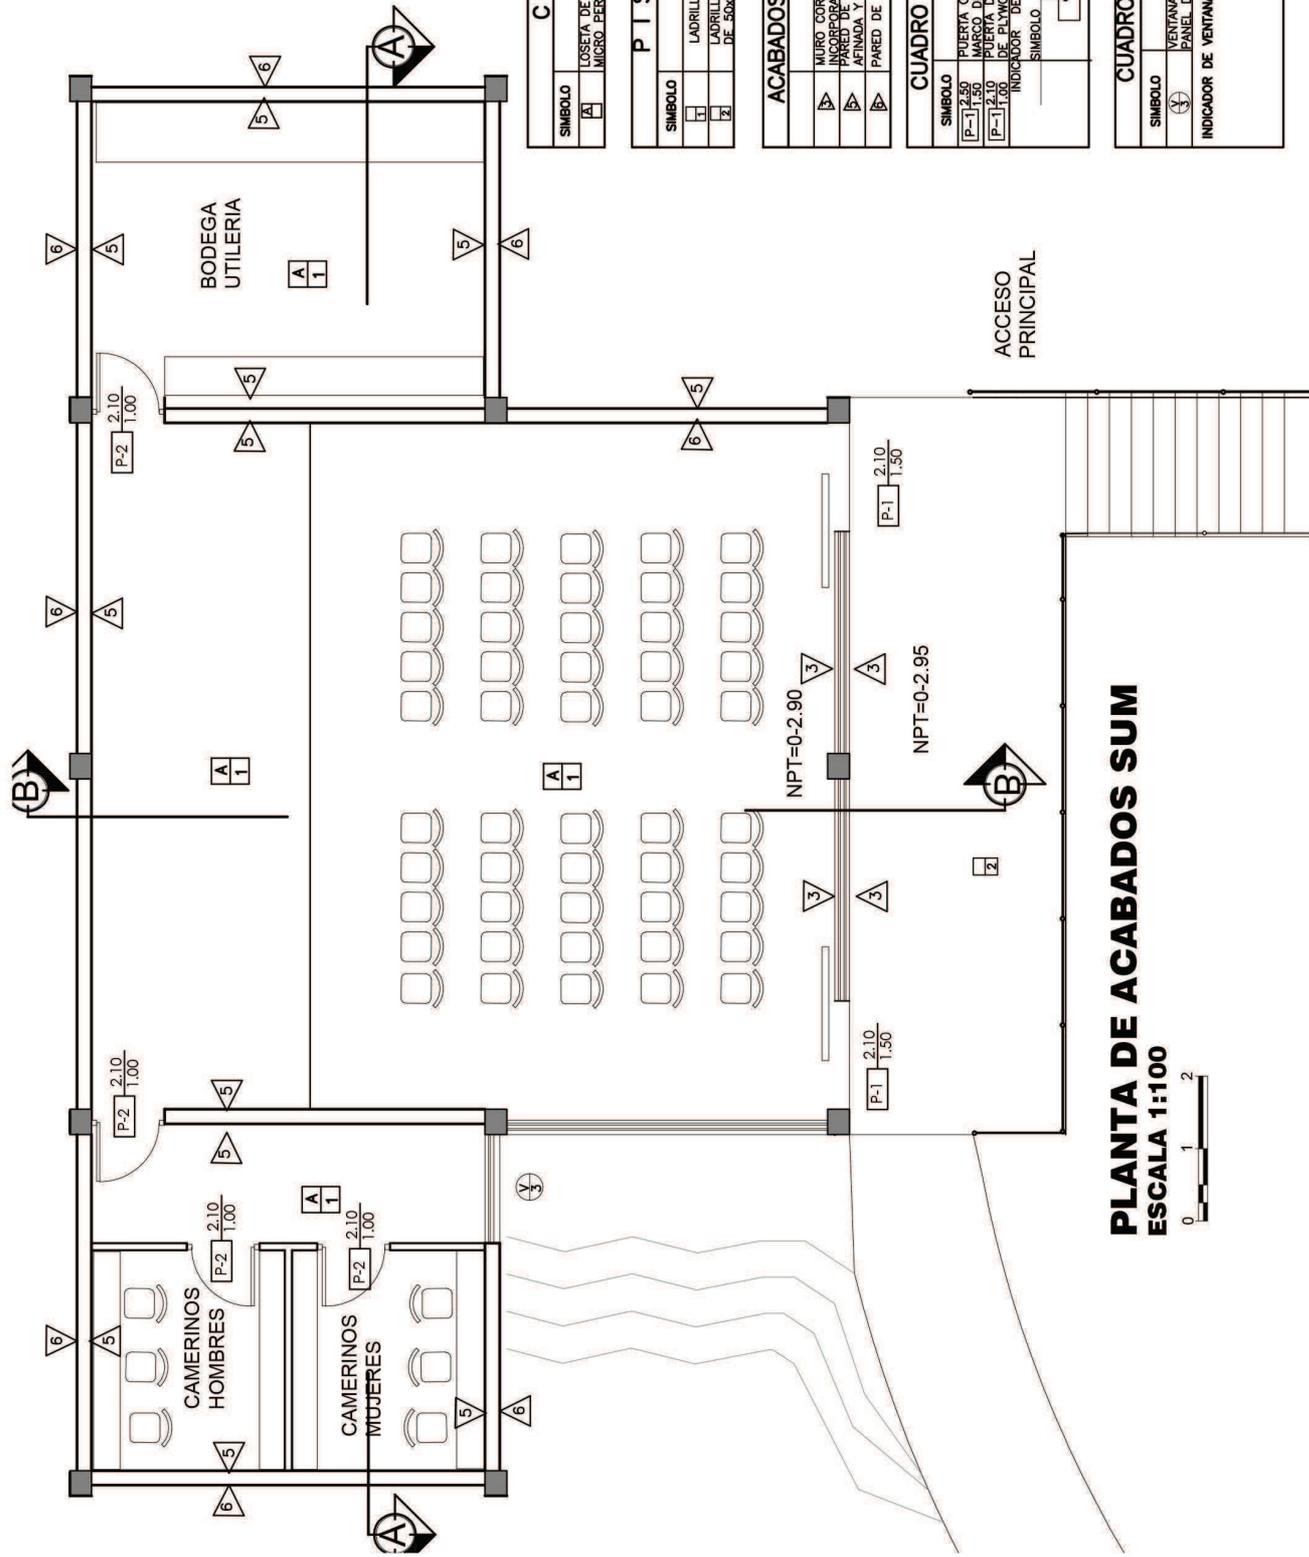

PLANTA DE ACABADOS SUM
ESCALA 1:100



CIELOS	
SIMBOLO	DESCRIPCION
A	LOSETA DE POLIURETANO EXPANDIDO MICRO PERFORADO

PISOS	
SIMBOLO	DESCRIPCION
H	LADRILLO CERAMICO DE 50x50
Z	LADRILLO CERAMICO ANTIDESLIZANTE DE 50x50

ACABADOS EN PAREDES	
SIMBOLO	DESCRIPCION
Δ	MURO CORTINA CON VENTANA INCORPORADA
▷	PARED DE BLOCK DE CONCRETO AFINADA Y PINTADA
◁	PARED DE BLOCK DE CONCRETO

CUADRO DE PUERTAS	
SIMBOLO	DESCRIPCION
P-1	PUERTA CORREDIZA DE VIDRIO CON MARCO DE ALUMINIO
P-2	PUERTA DE MADERA CON DOBLE FORRO DE PLYWOOD
□	INDICADOR DE PUERTA

CUADRO DE VENTANAS	
SIMBOLO	DESCRIPCION
⊕	VENTANA CON MARCO DE ALUMINIO Y PANEL DE VIDRIO INSULADO 1.50X1.60M
⊖	INDICADOR DE VENTANA

CONTENIDO: PLANTA ARQUITECTONICA

SALON DE USOS MULTIPLES

INDICADAS

ESCALA:

FECHA: FEBRERO 2014

HOJA: 10/19

PRESENTA:

Br. CARLOS EFIGENIO NAJERA PEREZ


Br. HAROLD OSEAS GUERRERO

Br. ORTIZ MEJIA LUIS GONZALO

ASESOR:

ARQ. SALOMON GUERRERO

ANTEPROYECTO DEL CENTRO DE FORMACION DE ARTE Y CULTURA PARA EL MUNICIPIO DE SANTA TECLA

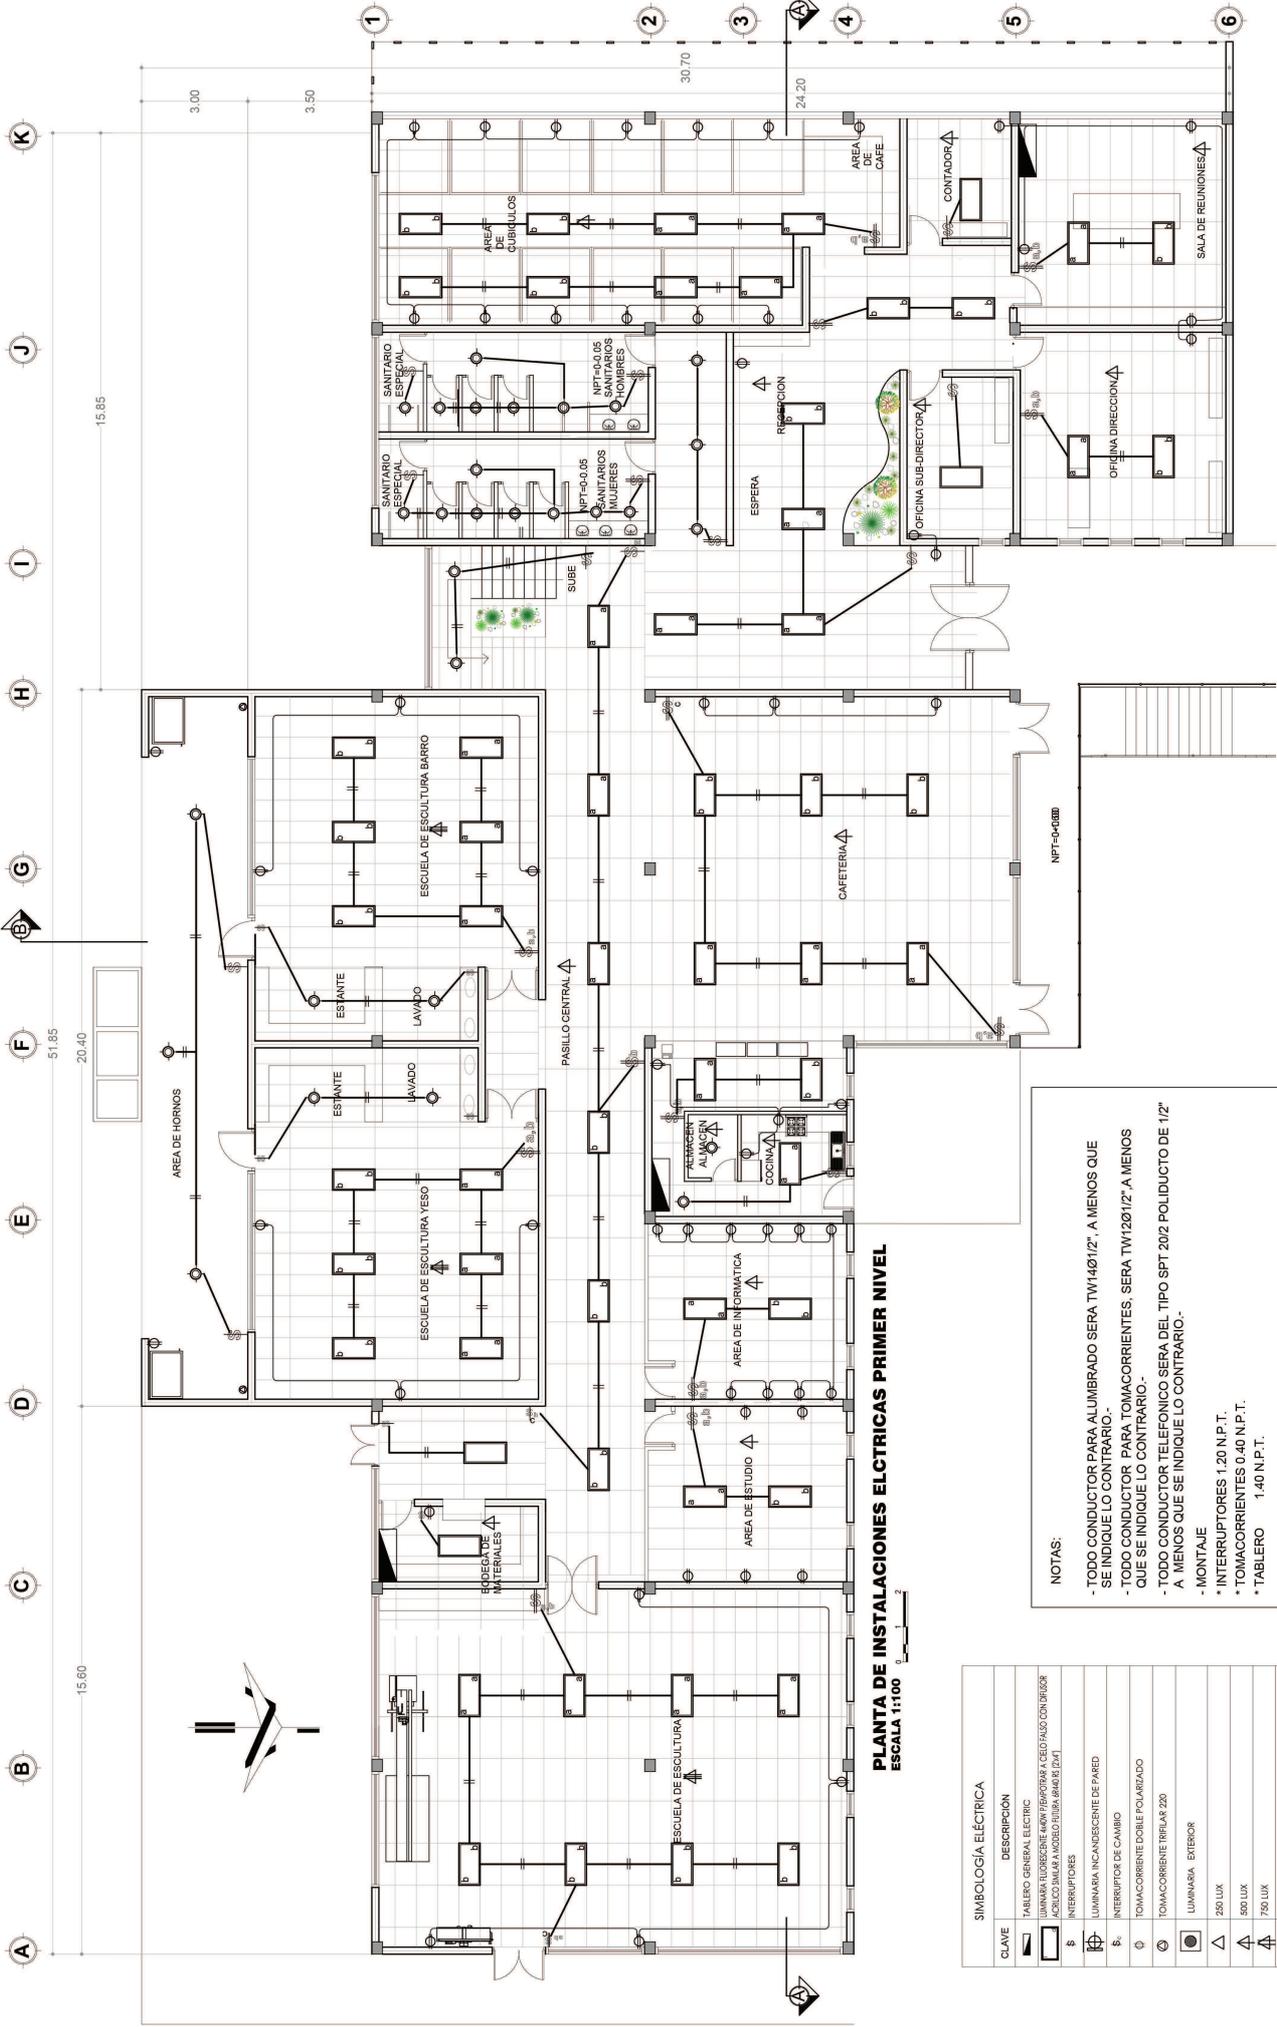

PLANTA DE INSTALACIONES ELÉCTRICAS PRIMER NIVEL
 ESCALA 1:100

- NOTAS:**
- TODO CONDUCTOR PARA ALUMBRADO SERA TW140/112". A MENOS QUE SE INDIQUE LO CONTRARIO.-
 - TODO CONDUCTOR PARA TOMACORRIENTES, SERA TW120/112". A MENOS QUE SE INDIQUE LO CONTRARIO.-
 - TODO CONDUCTOR TELEFONICO SERA DEL TIPO SPT 202 POLIDUCTO DE 1/2" A MENOS QUE SE INDIQUE LO CONTRARIO.-
 - MONTAJE
 - * INTERRUPTORES 1.20 N.P.T.
 - * TOMACORRIENTES 0.40 N.P.T.
 - * TABLERO 1.40 N.P.T.
 - TOMACORRIENTE TIPO DADO TICINO
 - PLACA DE ALUMINIO ANODIZADO.
 - TODA CANALIZACION SERA DE POLIDUCTO.
 - LA ACOMETIDA SERA ALINEADA DIRECCIONALMENTE A LA POSICION DE LA ALIMENTACION PRINCIPAL

CLAVE	DESCRIPCION
	TABLERO GENERAL ELECTRIC
	LUMINARIA ALUMBRADO (MONT. FERROPORC. A CIELO FALSO CON DIFUSOR ACILICO) 300x300x140 (MONT. FERRO) 600x600x120 (M.T.)
	INTERRUPTORES
	LUMINARIA INCANDESCENTE DE PARED
	INTERRUPTOR DE CAMBIO
	TOMACORRIENTE DOBLE POLARIZADO
	TOMACORRIENTE TRIFAS. 200
	LUMINARIA EXTERIOR
	250 LUX
	500 LUX
	750 LUX
	1000 LUX
	0.01 WATT (10 WATS)
	TOMACORRIENTE DOBLE POLARIZADO
	CABLE TIPO: 2.10x11.00 3F 4.20x11.00 3F
	CONEXION ELECTRICA



 INDICADAS






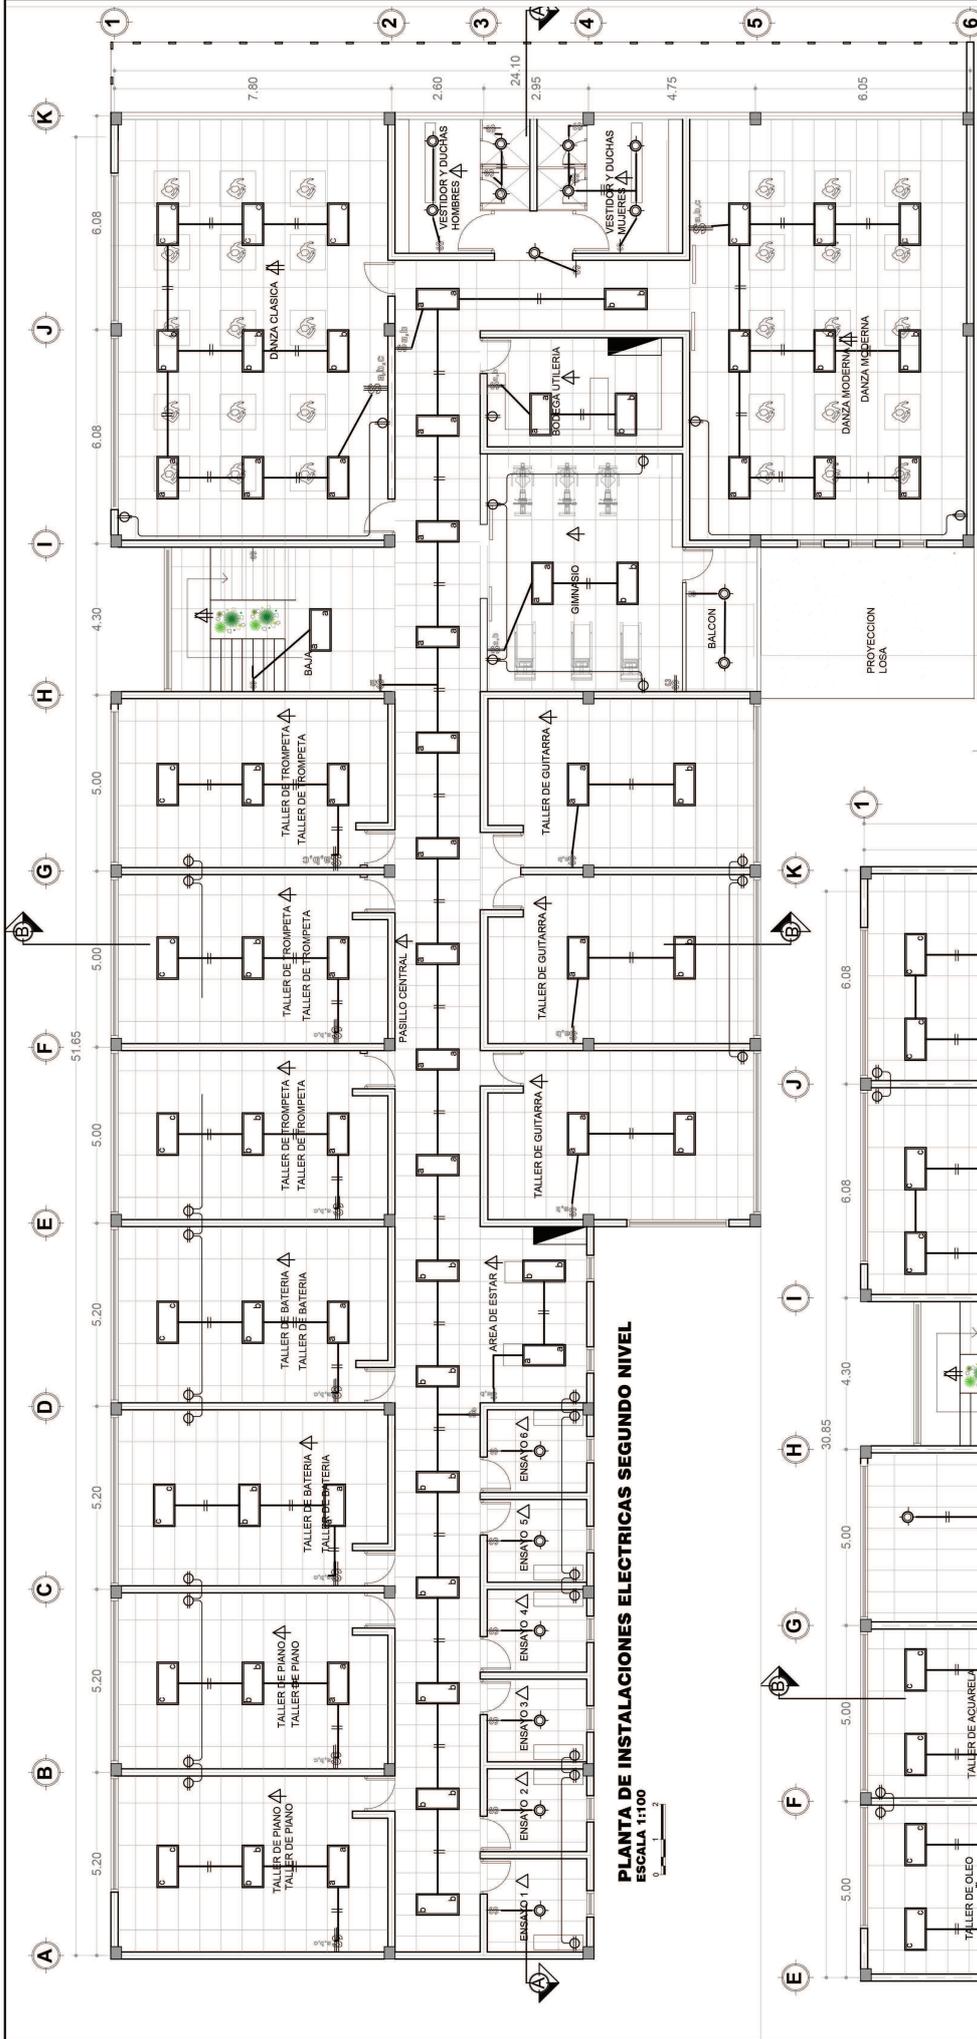

PLANTA DE INSTALACIONES ELECTRICAS SEGUNDO NIVEL
 ESCALA 1:100

CLAVE	DESCRIPCION
⊖	TALLER GENERAL ELECTRIC
⊖	LUMINARIA TIPO RESISTENCIA A TUBO FLUORESCENTE
⊖	ACRILICO 300x400 A MODELO IBERIA 8468 S (2x4)
⊖	INTERRUPTORES
⊖	LUMINARIA INCANDESCENTE DE PARED
⊖	INTERRUPTOR DE CAMBIO
⊖	TOMACORRIENTE DOBLE POLARIZADO
⊖	TOMACORRIENTE TRIPLAR 220
⊖	LUMINARIA EXTERIOR
⊖	283 LUX
⊖	500 LUX
⊖	750 LUX
⊖	1000 LUX

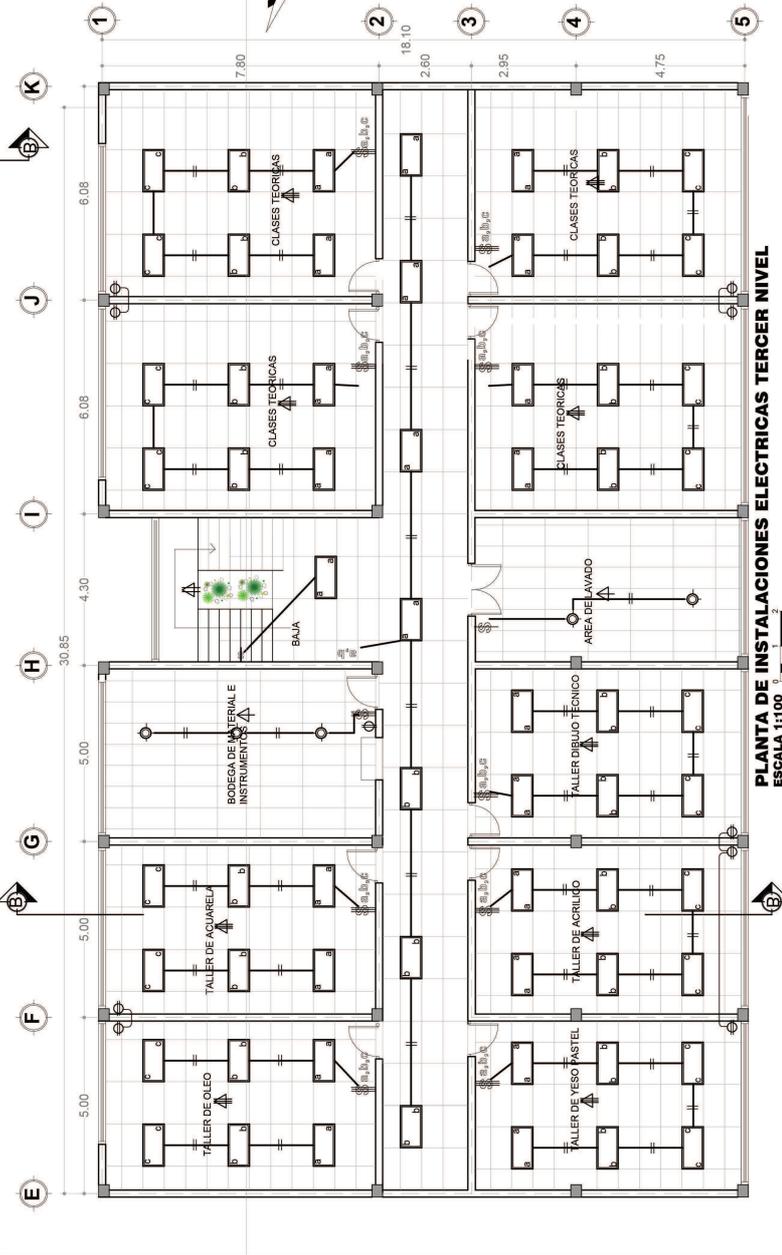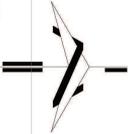

PLANTA DE INSTALACIONES ELECTRICAS TERCER NIVEL
 ESCALA 1:100











 INDICADAS

 12/18

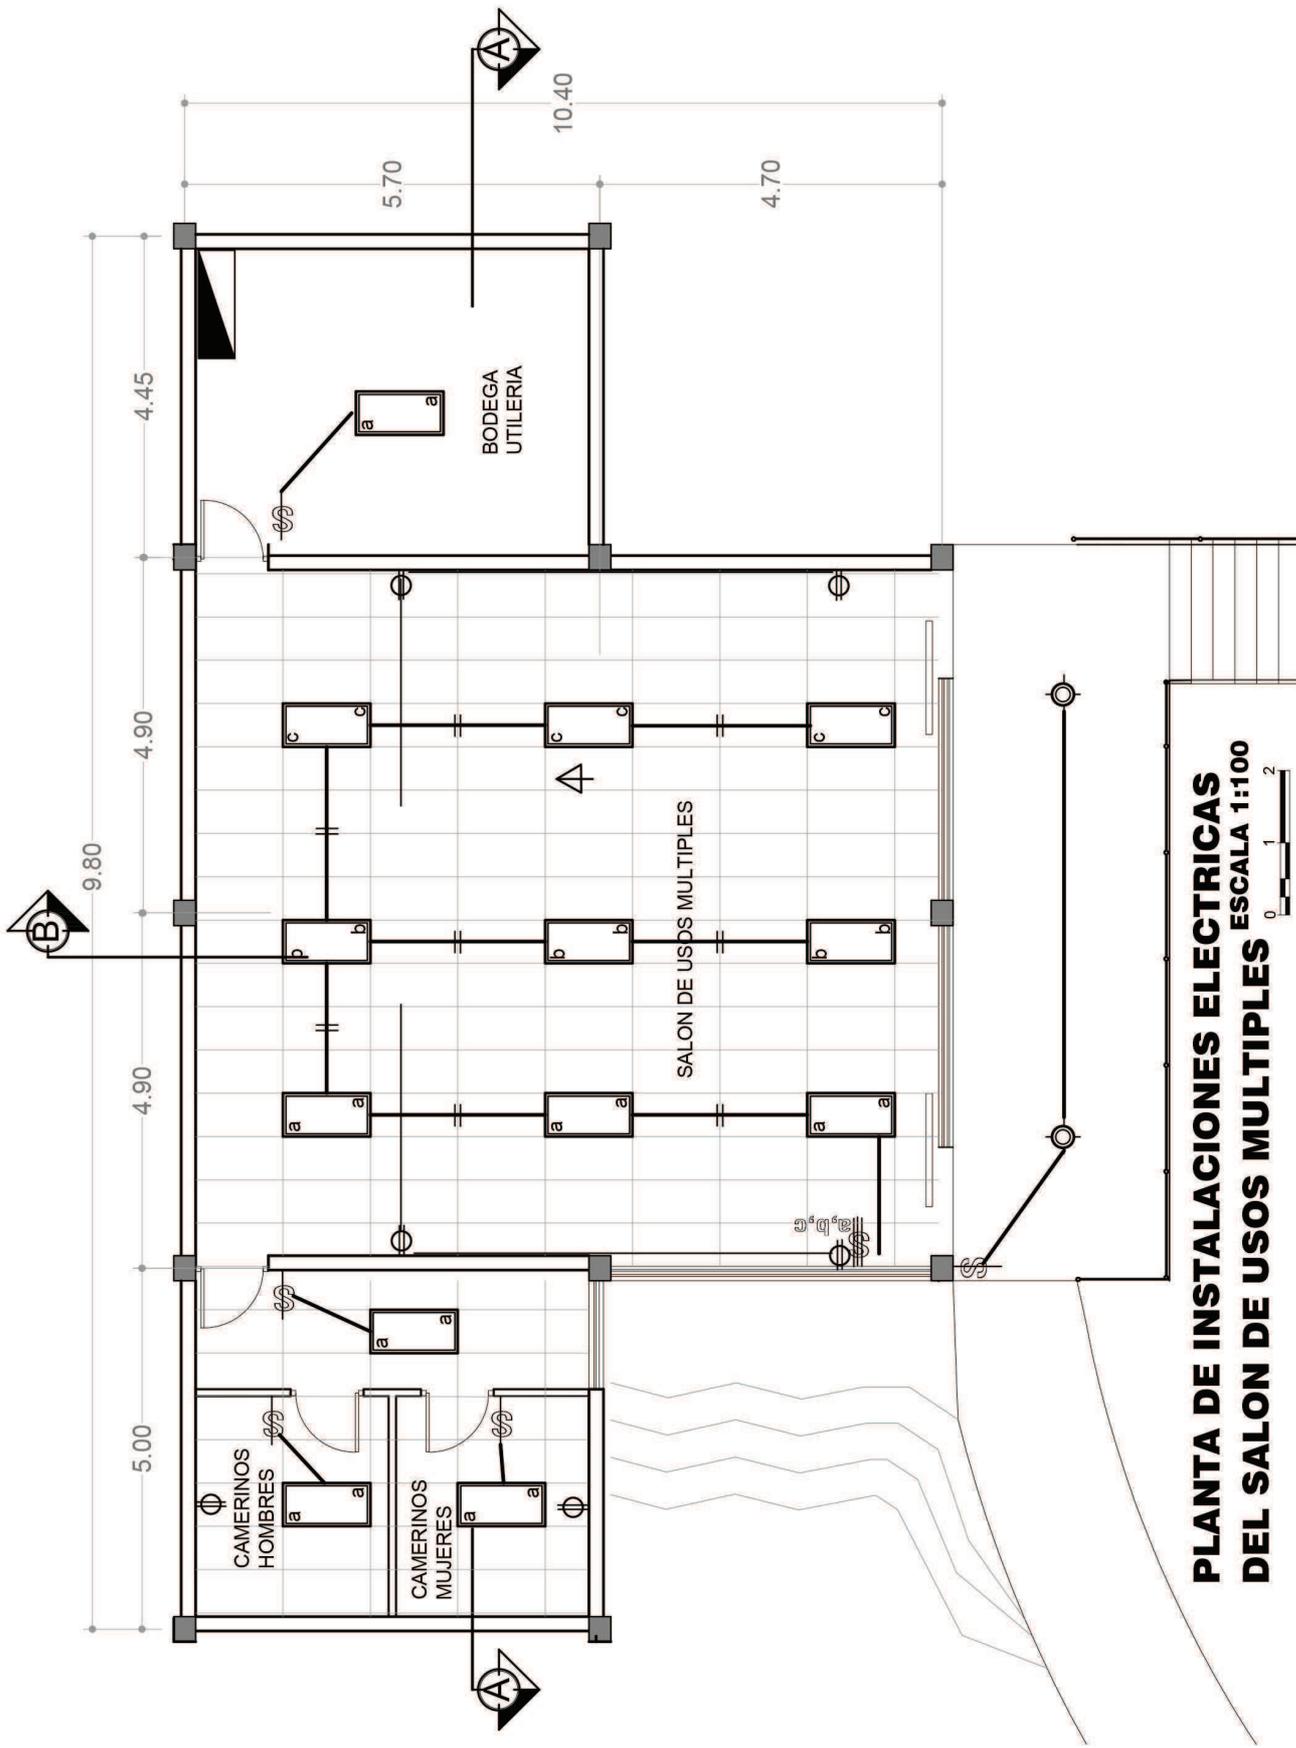

**PLANTA DE INSTALACIONES ELECTRICAS
DEL SALON DE USOS MULTIPLES**
ESCALA 1:100




ANTEPROYECTO DEL CENTRO DE
FORMACION DE ARTE Y CULTURA PARA
EL MUNICIPIO DE SANTA TECLA

PRESENTA:
Br. CARLOS EFIGENIO NAJERA PEREZ
Br. HAROLD OSEAS GUERRERO
Br. ORTIZ MEJIA LUIS CONZALO
ASESOR:
ARQ. SALOMON GUERRERO



CONTENIDO:	PLANTA ARQUITECTONICA SALON DE USOS MULTIPLES
ESCALA:	INDICADAS
FECHA:	FEBRERO 2014
H.O.A.:	13/19

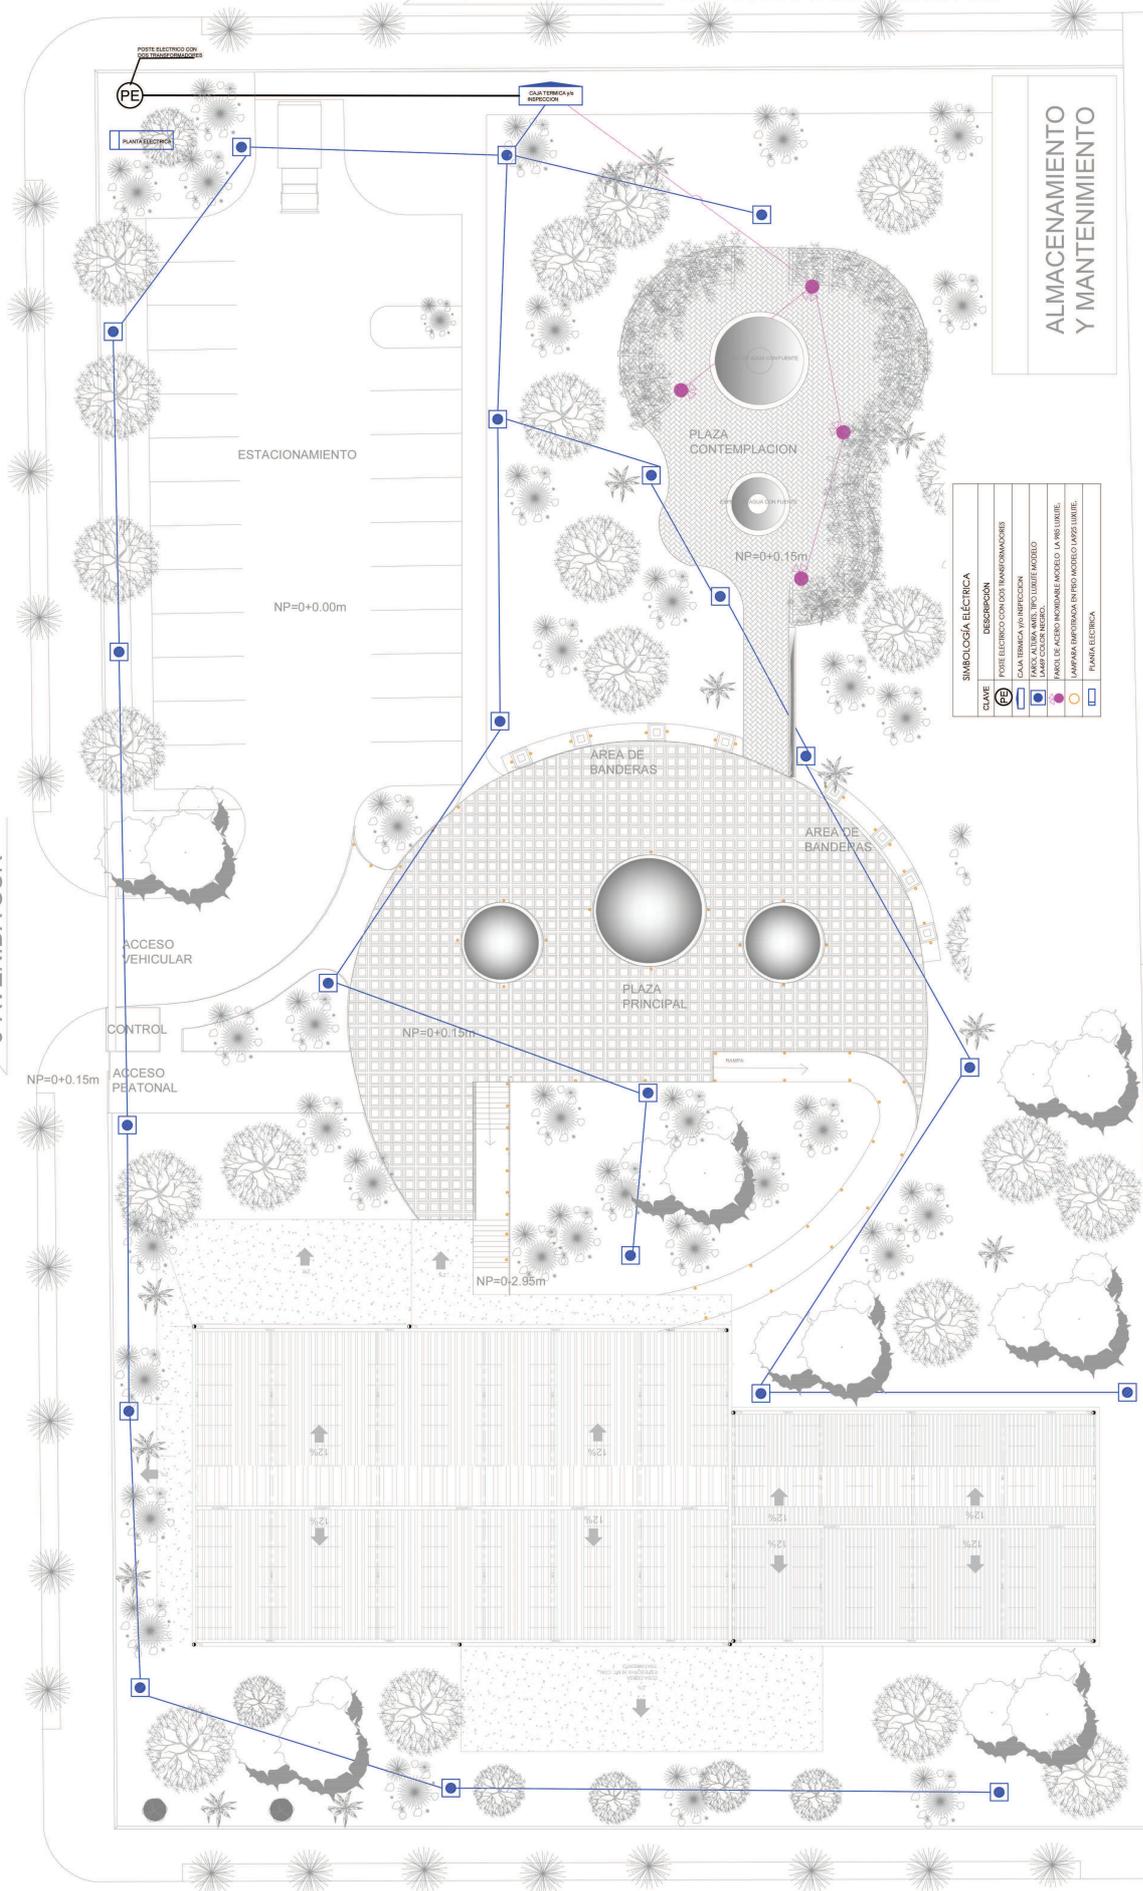

ALMACENAMIENTO
Y MANTENIMIENTO

CLAVE	DESCRIPCION
PE	POSTE ELECTRICO CON DOS TRANSFORMADORES







CARRETERA PANAMERICANA hacia Santa Ana

6° AVENIDA SUR



ALMACENAMIENTO Y MANTENIMIENTO

ESTACIONAMIENTO

NP=0+0.00m

PLAZA CONTEMPLACION

NP=0+0.15m

AREA DE BANDERAS

AREA DE BANDERAS

PLAZA PRINCIPAL

NP=0+0.15m

NP=0+2.95m

ACCESO VEHICULAR

CONTROL

ACCESO PEATONAL

NP=0+0.15m

HACIA MUNICIPIO

CARRETERA PANAMERICANA






CARRETERA PANAMERICANA hacia Santa Ana

ALMACENAMIENTO Y MANTENIMIENTO

ESTACIONAMIENTO

EVAUACION POR ESCURRIMIENTO

NP=0+0.00m

EVAUACION POR ESCURRIMIENTO

ACCESO VEHICULAR

CONTROL

ACCESO PEATONAL

NP=0+0.15m

HACIA POZO EXISTENTE

PLAZA CONTEMPLACION

NP=0+0.15m

AREA DE BANDERAS

AREA DE BANDERAS

PLAZA PRINCIPAL

NP=0+0.15m

NP=0+2.95m


CARRETERA PANAMERICANA




PLANTA EVACUACION AGUAS LLUVIAS CONJUNTO ESCALA: 1:200
 LOCAL: FEBRERO 2014
 HOJA: 17/18



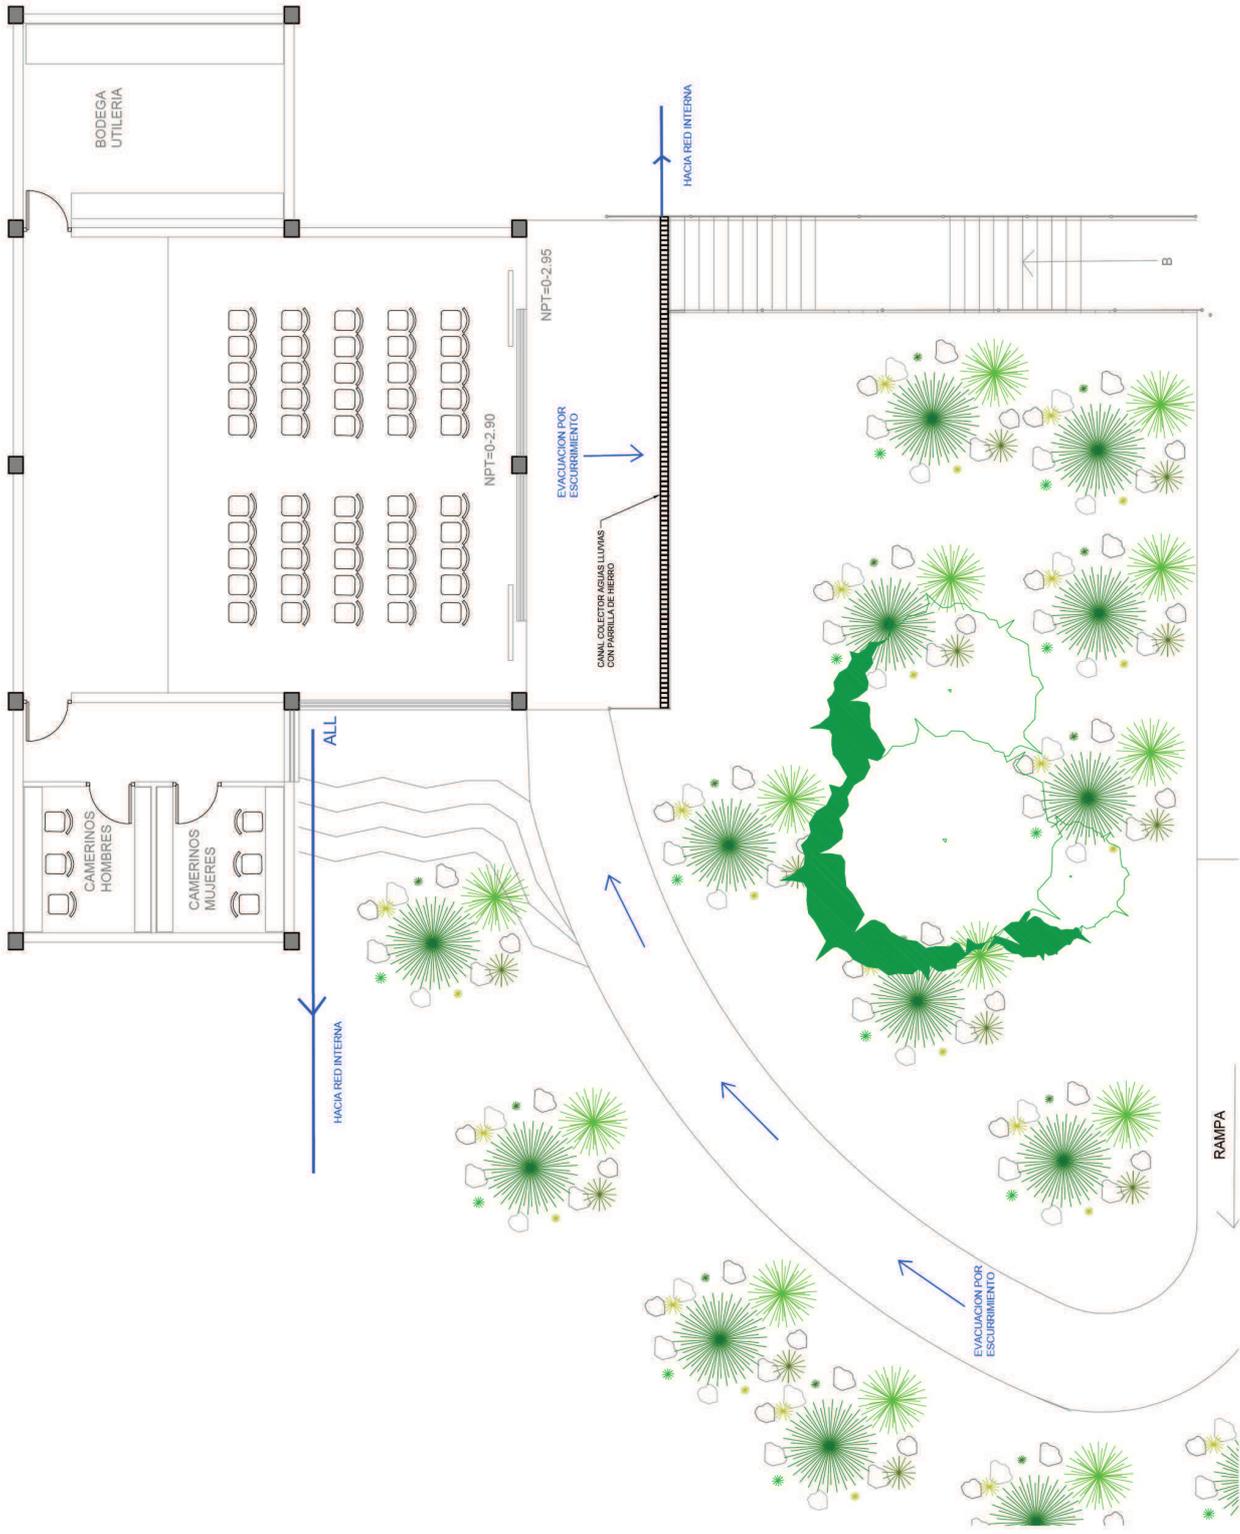

	ANTEPROYECTO DEL CENTRO DE FORMACION DE ARTE Y CULTURA PARA EL MUNICIPIO DE SANTA TECLA		PRESENTA: Br. CARLOS EFIGENIO NAJERA PEREZ Br. HAROLD OSEAS GUERRERO Br. ORTIZ MEJIA LUIS CONZALO ASESOR: ARQ. SALOMON GUERRERO		CONTENIDO: PLANTA ARQUITECTONICA
	SALON DE USOS MULTIPLES				ESCALA: INDICADAS
		FECHA: FEBRERO 2014	HOJA: 18/19		

PRESUPUESTO						
PROYECTO: Centro de Formación Cultural						
PARTIDA No. 1 OBRAS PRELIMINARES						
No.	CONCEPTO	CAN.	UNID.	PRECIO U.	SUB TOTAL	TOTAL
1.1	Bodega de oficinas	1.00	SG	\$ 290.00	\$ 290.00	\$ 490.00
1.2	Instalaciones provisionales agua potable.	1.00	SG	\$ 60.00	\$ 60.00	
1.3	Instalaciones provisionales aguas negras.	1.0	SG	\$ 60.00	\$ 60.00	
1.4	Instalaciones provisionales energía eléctrica.	1	SG	\$ 80.00	\$ 80.00	
PARTIDA No. 2 TERRACERIA						
No.	CONCEPTO	CAN.	UNID.	PRECIO U.	SUB TOTAL	TOTAL
2.1	Limpieza y descapote	5800.00	m ²	\$ 1.00	\$ 5,800.00	\$ 26,586.03
2.2	Trazo y nivelación	2200.00	m ²	\$ 1.32	\$ 2,910.60	
2.3	Excavación de fundaciones	533.0	m ³	\$ 13.06	\$ 6,960.98	
2.4	Excavación de instalaciones hidráulicas	20	m ³	\$ 13.06	\$ 254.67	
2.5	Excavación salón usos múltiples	513	m ³	\$ 13.06	\$ 6,699.78	
2.6	Sustitución de suelo	110	m ³	\$ 36.00	\$ 3,960.00	
PARTIDA No. 3 CONCRETO REFORZADO						
No.	CONCEPTO	CAN.	UNID.	PRECIO U.	SUB TOTAL	TOTAL
3.1	Zapatas	22.40	m ³	\$ 347.64	\$ 7,787.14	\$ 259,416.88
3.2	Solera de fundación	533.00	m ³	\$ 252.80	\$ 134,742.40	
3.3	pedestal	5.8	m ³	\$ 466.97	\$ 2,689.75	
3.4	columna	23	m ³	\$ 656.00	\$ 15,153.60	
3.5	Solera intermedia	159	m ³	\$ 9.33	\$ 1,483.47	
3.6	viga	43	m ³	\$ 450.40	\$ 19,200.55	
3.7	Losa aligerada vt1-15	1698	m ²	\$ 45.00	\$ 76,410.00	
3.8	Solera de coronamiento	209	ml	\$ 9.33	\$ 1,949.97	

PARTIDA No. 4 PAREDES						
No.	CONCEPTO	CAN.	UNID.	PRECIO U.	SUB TOTAL	TOTAL
4.1	Paredes	1685.00	m ²	\$ 29.38	\$ 49,505.30	\$ 194,994.61
4.2	divisiones interiores	151.10	m ²	\$ 22.10	\$ 3,339.31	
4.3	muro cortina sistema f-150	543.0	m ²	\$ 250.00	\$ 135,750.00	
4.4	Tapial perimetral	320.0	m ²	\$ 20.00	\$ 6,400.00	
PARTIDA No. 5 ACABADOS						
No.	CONCEPTO	CAN.	UNID.	PRECIO U.	SUB TOTAL	TOTAL
5.1	Repello de paredes	2356.25	m ²	\$ 6.38	\$ 15,032.88	\$ 41,186.07
5.2	Repello de losa	1013.00	m ²	\$ 10.09	\$ 10,221.17	
5.3	Afinado de pared	2356.3	m ²	\$ 2.88	\$ 6,786.00	
5.4	Afinado de losa	1013	m ²	\$ 2.60	\$ 2,633.80	
5.5	Azulejo en cocina y duchas	13	m ²	\$ 36.94	\$ 480.22	
5.6	pintura de paredes	2356	m ²	\$ 2.56	\$ 6,032.00	
PARTIDA No. 6 PISOS						
No.	CONCEPTO	CAN.	UNID.	PRECIO U.	SUB TOTAL	TOTAL
6.1	Piso ceramico	2883.00	m ²	\$ 27.00	\$ 77,841.00	\$ 639,091.00
6.2	concreto estampado	1081.00	m ²	\$ 250.00	\$ 270,250.00	
6.3	concreto simple	800.0	m ²	\$ 150.00	\$ 120,000.00	
6.4	Gramma san agustin	1250.0	m ²	\$ 8.00	\$ 10,000.00	
6.5	concreto estampado (plazas)	805.0	m ²	\$ 200.00	\$ 161,000.00	
PARTIDA No. 7 PUERTAS						
No.	CONCEPTO	CAN.	UNID.	PRECIO U.	SUB TOTAL	TOTAL
7.1	Puerta doble hoja aluminio	14.00	UNID.	\$ 180.00	\$ 2,520.00	\$ 7,320.00
7.2	puerta de madera	40.00	UNID.	\$ 120.00	\$ 4,800.00	
PARTIDA No. 8 VENTANAS						
No.	CONCEPTO	CAN.	UNID.	PRECIO U.	SUB TOTAL	TOTAL
8.1	Marco de aluminio con vidrio insulado.	8.00	UNID.	\$ 205.00	\$ 1,640.00	\$ 4,126.00
8.2	Marco de aluminio con vidrio templado.	22.00	UNID.	\$ 113.00	\$ 2,486.00	

PARTIDA No. 9 TECHOS						
No.	CONCEPTO	CAN.	UNID.	PRECIO U.	SUB TOTAL	TOTAL
9.1	Polin "G de 4x2" P-1	910.00	ml	\$ 17.35	\$ 15,788.50	\$ 69,633.42
9.2	Cubierta de lamina con relleno de poliuretano tipo sandwich.	844.00	m ²	\$ 15.00	\$ 12,660.00	
9.3	cielo falso de loseta de fibrocemento	1372.0	m ²	\$ 18.86	\$ 25,875.92	
9.4	Canal de lamina galvanizada con bajada de agua.	74	ml	\$ 91.00	\$ 6,734.00	
9.5	Losa densa espesor 10 cms.	245	m ²	\$ 35.00	\$ 8,575.00	
PARTIDA No. 10 INSTALACIONES ELECTRICAS						
No.	CONCEPTO	CAN.	UNID.	PRECIO U.	SUB TOTAL	TOTAL
10.1	Luminaria empotrada en cielo falso.	221.00	UNID.	\$ 87.00	\$ 19,227.00	\$ 31,698.00
10.2	Interruptor sencillo.	56.00	UNID.	\$ 12.00	\$ 672.00	
10.3	Interruptor doble.	18.0	UNID.	\$ 18.00	\$ 324.00	
10.4	Tomacorriente.	68	UNID.	\$ 20.00	\$ 1,360.00	
10.5	Luminaria spot empotrada en piso.	56.0	UNID.	\$ 65.00	\$ 3,640.00	
10.6	Llampara exterior.	25	UNID.	\$ 115.00	\$ 2,875.00	
10.7	Cableado general	1	SG	\$ 3,000.00	\$ 3,000.00	
10.8	Acometida eléctrica	1	UNID.	\$ 2,000.00	\$ 250.00	
10.9	Caja termica y/o registro	1	UNID.	\$ 350.00	\$ 350.00	

PARTIDA No. 11 INSTALACIONES HIDRAULICAS						
No.	CONCEPTO	CAN.	UNID.	PRECIO U.	SUB TOTAL	TOTAL
11.1	Tubería de 2"	82.00	ml	\$ 3.00	\$ 246.00	\$ 2,581.50
11.2	Tubería de 3/4"	293.00	ml	\$ 3.50	\$ 1,025.50	
11.3	Tubería de 4"	124.0	ml	\$ 5.00	\$ 620.00	
11.4	Caja de registro con válvula de control.	3	UNID.	\$ 85.00	\$ 255.00	
11.5	Accesorios para tubería de PVC.	1.0	SG	\$ 35.00	\$ 35.00	
11.6	Pozo de entronque	1.0	SG	\$ 400.00	\$ 400.00	
PARTIDA No. 12 ARTEFACTOS Y ACCESORIOS						
No.	CONCEPTO	CAN.	UNID.	PRECIO U.	SUB TOTAL	TOTAL
12.1	Servicio sanitario completo.	5.00	UNID.	\$ 120.00	\$ 600.00	\$ 2,252.60
12.2	Lavamanos completo.	9.00	UNID.	\$ 91.00	\$ 819.00	
12.3	Ducha con accesorios	2.0	UNID.	\$ 91.80	\$ 183.60	
12.4	Lavatrastos con accesorios.	1	UNID.	\$ 100.00	\$ 100.00	
12.5	Pileta (area de modelado y lavado de instrumentos).	1.0	SG	\$ 550.00	\$ 550.00	
PARTIDA No. 13 ESCALERAS , BARANDALES Y PERGOLA						
No.	CONCEPTO	CAN.	UNID.	PRECIO U.	SUB TOTAL	TOTAL
13.1	Escaleras de madera.	1.00	SG	\$ 1,200.00	\$ 1,200.00	\$ 7,718.00
13.2	Escaleras de concreto	2.00	SG	\$ 750.00	\$ 1,500.00	
11.3	Rampa de concreto	2.0	SG	\$ 1,500.00	\$ 3,000.00	
11.4	Barandal de hierro.	1	ml	\$ 18.00	\$ 18.00	
11.5	Pergola de plaza	1	SG	\$ 2,000.00	\$ 2,000.00	
					TOTAL	\$ 1,287,094.10

AREA CONSTRUIDA: 5,150.00 M²

PRECIO UNITARIO POR M² = \$250.00

CONCLUSIONES:

En vista de que el planteamiento de este documento describe la necesidad de crear un espacio con instalaciones adecuadas por medio de las cuales se permita alcanzar el objetivo de fomentar el desarrollo artístico y cultural de los jóvenes de la ciudad de Santa Tecla; así como también orientar su tiempo libre al desarrollo pleno de actividades de bien que permitan alejarlos de malas influencias sociales existentes en nuestro país.

La realización de actividades artísticas y culturales dan como resultado la formación integral de la población joven de la ciudad de Santa Tecla transformándolo en un ser productivo a la sociedad; por lo tanto después de hacer un estudio sobre las diferentes actividades artísticas y culturales así como instalaciones donde son desarrolladas dichas actividades, sirvieron como punto de partida para considerar las diferentes actividades y espacios a desarrollar en el anteproyecto y dar mejores respuestas tanto formales como espaciales, esto se ve reflejado tanto en el programa de necesidades y el programa arquitectónico. Tomando en cuenta los criterios de diseño, se concretizó una propuesta formal y funcional de un espacio integrado que contemple el desarrollo pleno de actividades artísticas y culturales, cumpliendo con las expectativas de la población joven de santa tecla, además de incentivar de esta manera la participación de la ciudadanía en este tipo de actividades. Todo esto a partir de brindar criterios profesionales adquiridos durante el desarrollo de la carrera.

BIBLIOGRAFÍA.

Tesis.

- Aguilar de Landaverde, Gilda, Herrera Guzmán, Marta, Navas Ramos, Ana Patricia, *Conservación y Reanimación de Santa Tecla*, Tesis, Facultad de Ingeniería y Arquitectura, Universidad Politécnica de El Salvador: UPES, San Salvador, Noviembre 1986, 331p.

Leyes y Reglamentos.

- Alcaldía Municipal de Santa Tecla, *Ordenanza Reguladora del Centro Histórico de Santa Tecla*, Nueva San Salvador, 2001.
- *Código Municipal*, D.L. N° 929, del 20 de Diciembre de 2005, Publicado en el D.O. N° 12, Tomo 370, de fecha 18 de Enero de 2006.
- *Código de Salud*, D.L. N° 334, del 31 de Mayo de 2007, Publicado en el D.O. N° 116, Tomo 375, del 26 de Junio de 2007.
- *Ley Especial de Protección al Patrimonio Cultural de El Salvador*, D.L. N° 513, Tomo 319, Publicación D.O.: 26 de Mayo 1993.
- *Ley Forestal*, 17 de Junio de 2006.
- OPAMSS (1996), *Reglamento a la Ley de Desarrollo y Ordenamiento Territorial del Área Metropolitana de San Salvador (AMSS) y de los Municipios Aledaños*, San Salvador 2002.
- *Reglamento a La Ley Especial de Protección al Patrimonio Cultural de El Salvador*, D.E. N° 29, del 28 de Marzo 1996, Publicado en el D.O. N° 68, Tomo 331, del 15 de Abril de 1996, 19p.

Documentos.

- Alcaldía Municipal de Santa Tecla, *Plan Estratégico Participativo del Municipio de Santa Tecla*, El Salvador, 2003.
Nueva San Salvador, Junio 2002, 75p.

SITIOS WEB:

- <http://cultural.argenpress.info/2013/06/la-leyenda-de-un-tal-nitsuga-mangore.html>
- <http://www.definicionabc.com/general/artes-visuales.php>
- <http://definicion.de/musica/>
- Diccionario Manual de la Lengua Española Vox. © 2007 Larousse Editorial, S.L.
- <http://es.cyclopaedia.net/wiki/salarrue>
- <http://es.cyclopaedia.net/wiki/Valero-Lecha>
- <http://memoriasguanacas.blogspot.com/2009/04/recordando-un-maestro-de-la-escultura.html>

- <http://wikimapia.org/8824973/es/Escuela-Nacional-de-Danza-Morena-Celarié>
- <http://www.contrapunto.com.sv/artes/miradas-del-ballet-en-el-salvador>
- [ttp://www.profesorenlinea.cl/artes/esculturadefinicion.htm](http://www.profesorenlinea.cl/artes/esculturadefinicion.htm)
- http://www.santateclalahistoria.com/sobre_libro.htm